
PLANTA BAJA

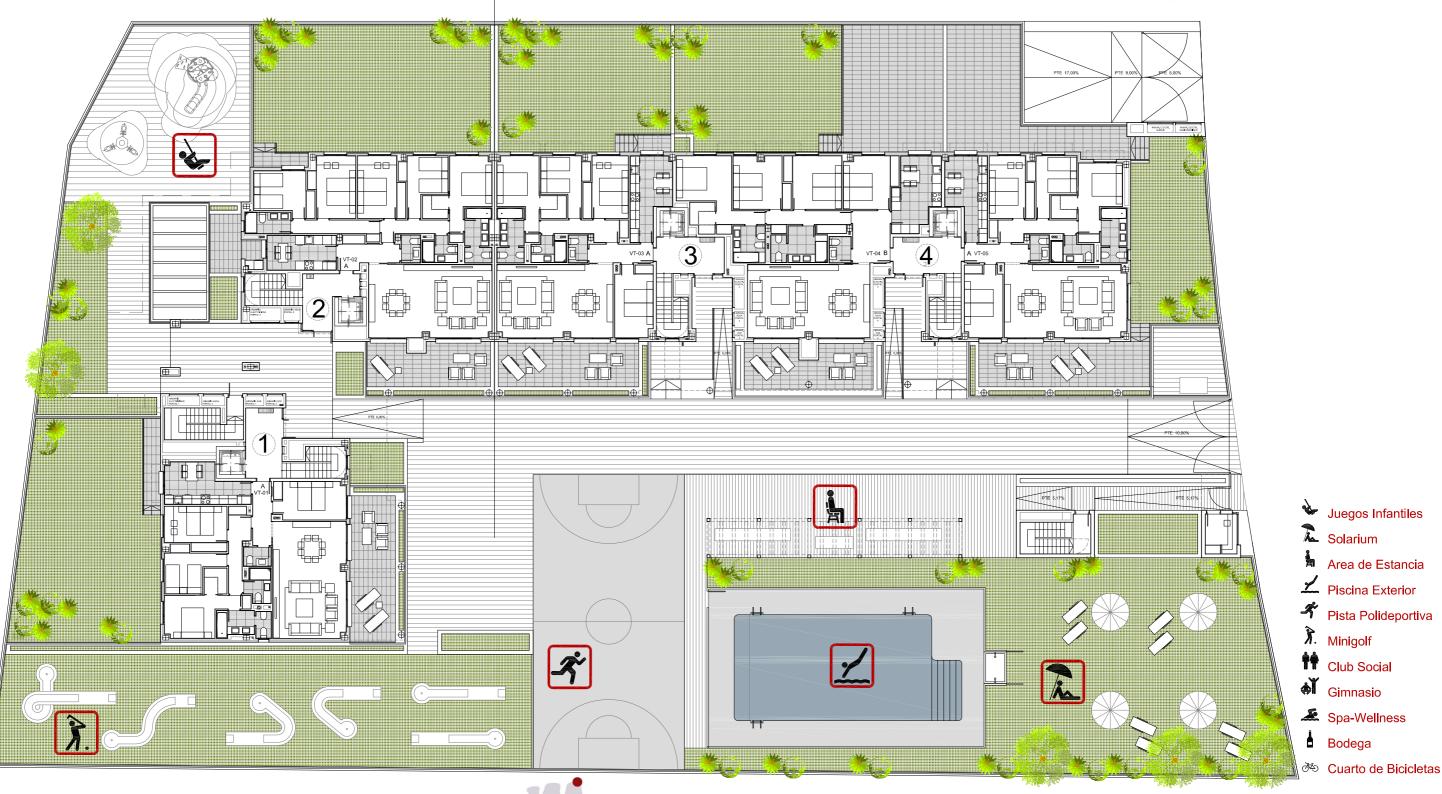



Información Comercial Telf: 91 831 07 85 / 91 572 22 59 www.juncalgarden.com





ESCALA TIPO 1/250 0

