
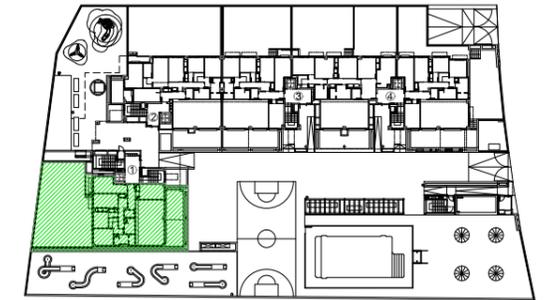


# VIVIENDA TIPO 1 (1 Ud.)

Vivienda Tipo 1 (4D). Se localiza en la planta baja.

Portal 1\_ Letra A

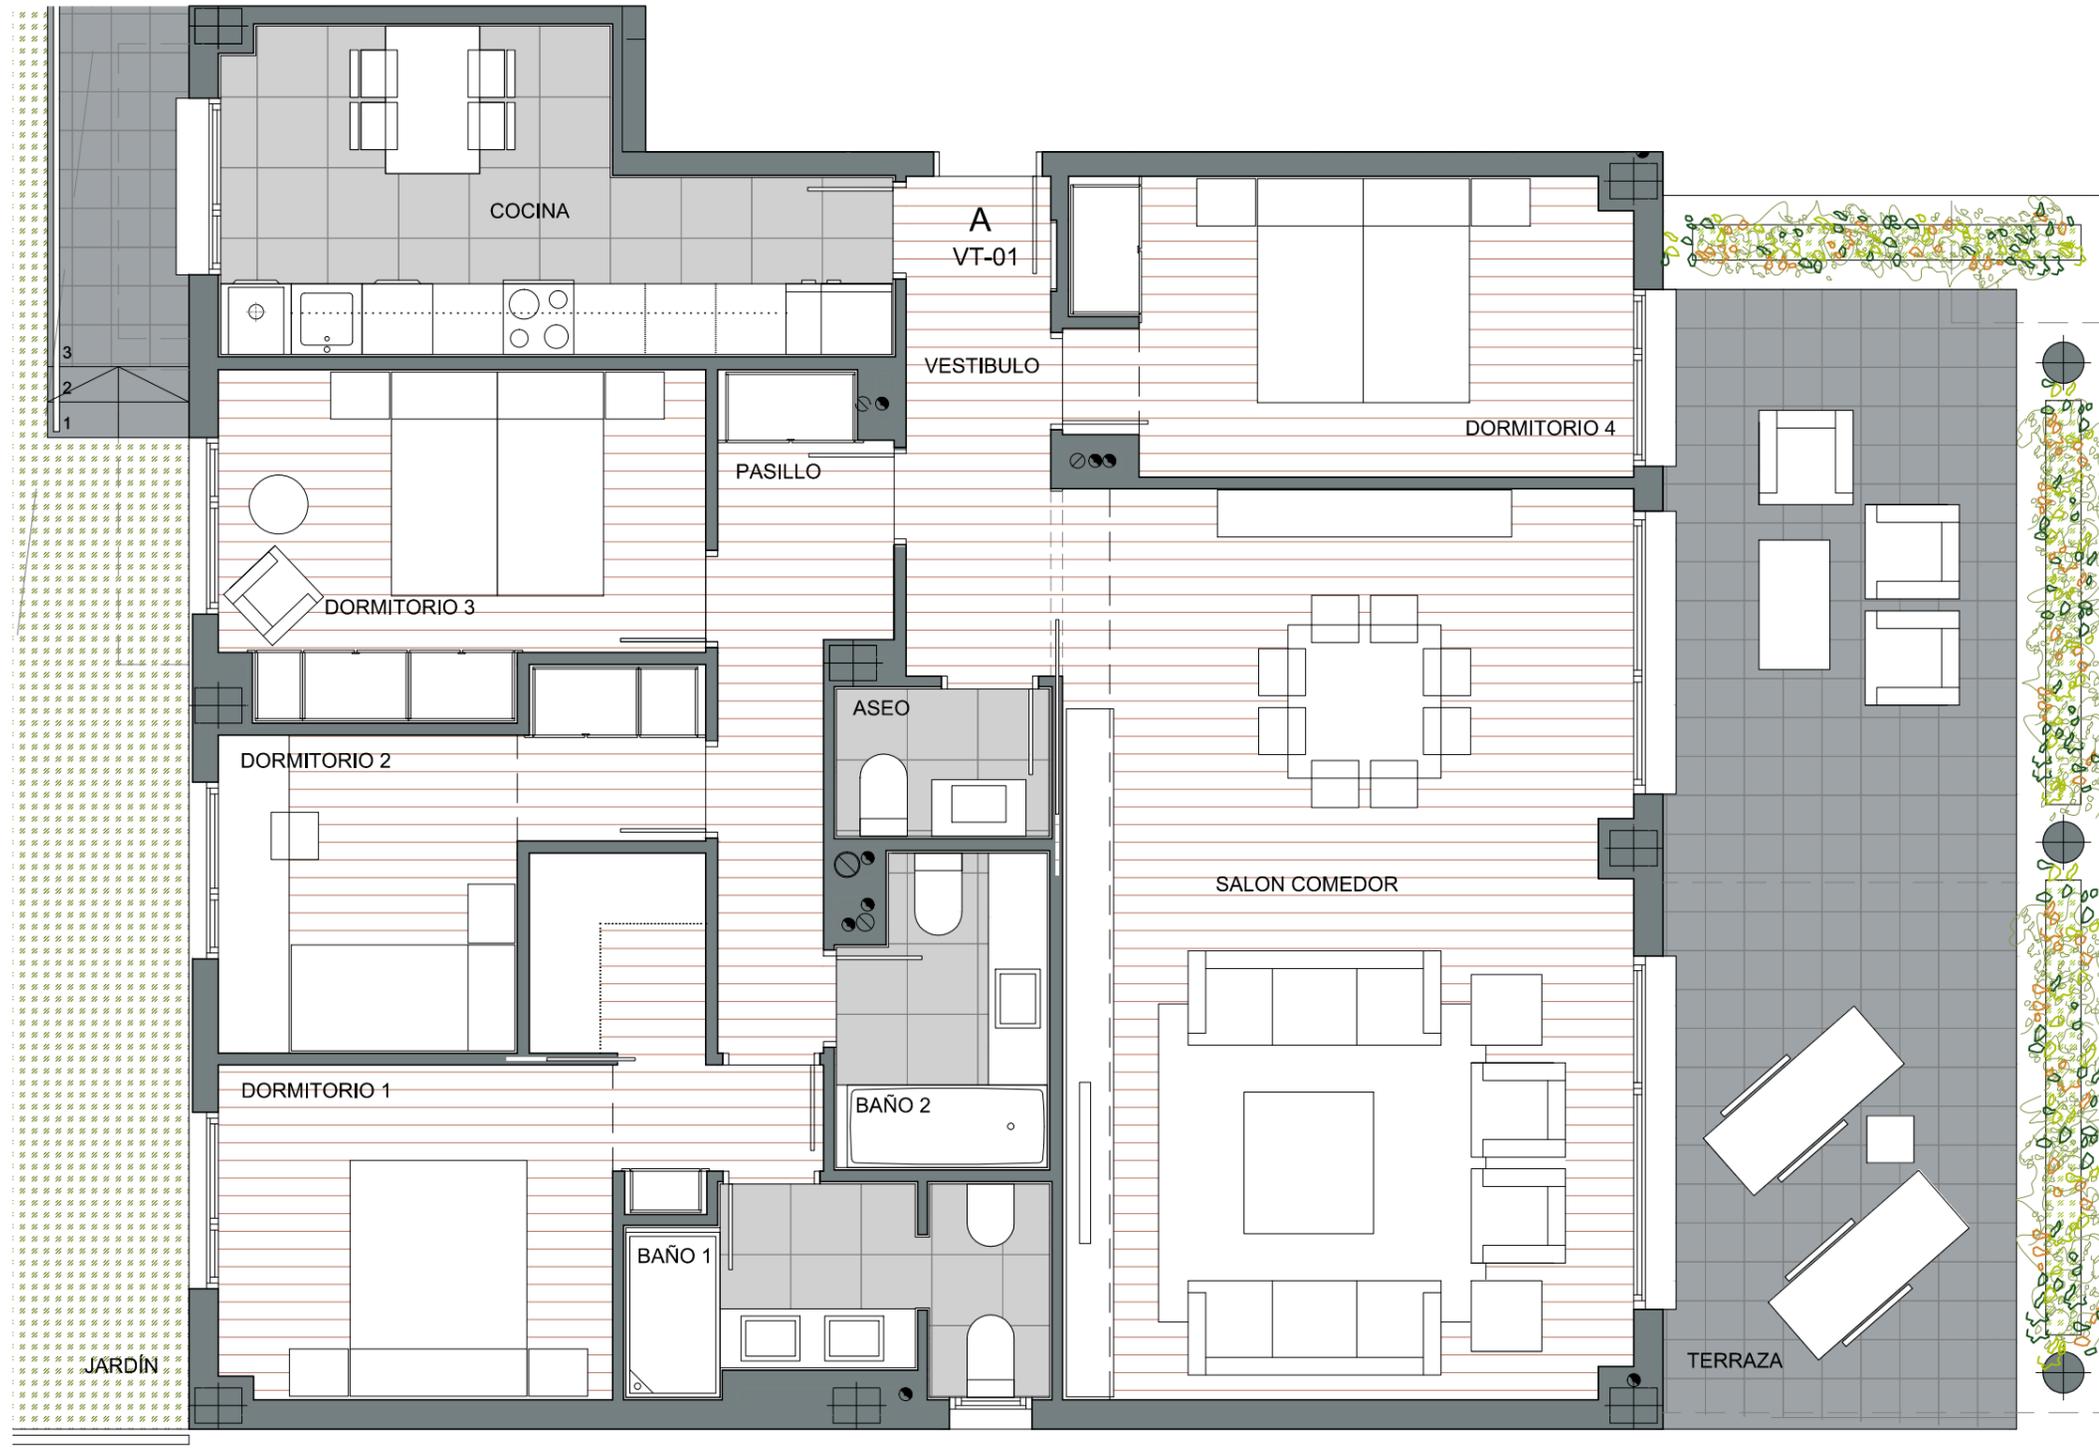

PLANTA BAJA


SUPERFICIES ÚTILES	
VESTÍBULO	5,22 m <sup>2</sup>
SALÓN-COMEDOR	37,18 m <sup>2</sup>
COCINA	12,73 m <sup>2</sup>
DORMITORIO 1	13,91 m <sup>2</sup>
DORMITORIO 2	9,20 m <sup>2</sup>
DORMITORIO 3	11,23 m <sup>2</sup>
DORMITORIO 4	11,90 m <sup>2</sup>
PASILLO	6,41 m <sup>2</sup>
BAÑO 1	5,66 m <sup>2</sup>
BAÑO 2	4,43 m <sup>2</sup>
ASEO	2,26 m <sup>2</sup>
SUPERFICIE ÚTIL CERRADA	120,13 m <sup>2</sup>
TERRAZA	29,01 m <sup>2</sup>
JARDIN	130,04 m <sup>2</sup>

SUPERFICIE CONSTRUIDA DE VIVIENDA SIN COMUNES	137,70 m <sup>2</sup>
P. P. COMUNES	32,26 m <sup>2</sup>
SUPERFICIE CONSTRUIDA TOTAL DE VIVIENDA	169,96 m <sup>2</sup>
TERRAZA	40,74 m <sup>2</sup>
JARDIN	130,04 m <sup>2</sup>
TOTAL CONSTRUIDA: VIVIENDA + TERRAZAS	210,70 m <sup>2</sup>

NOTA:

(\*) NOTA: Podrían producirse pequeñas modificaciones sobre estas superficies por exigencias municipales, por criterios normativos y/o técnicos, aunque sin desvirtuar básicamente el modelo reflejado en la presente ficha de vivienda.

Información Comercial  
Telf: 91 831 07 85 / 91 572 22 59  
www.juncalgarden.com

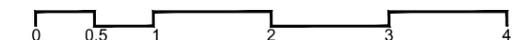

NOTA: Este documento tiene carácter de información comercial, sujeto a modificaciones por necesidades de obra, de obtención de licencia, o aquellas que pueda estimar en su momento la dirección facultativa, no siendo en consecuencia vinculante desde el punto de vista contractual. Amueblamiento general de vivienda y arbolado de zonas privativas no incluido.