
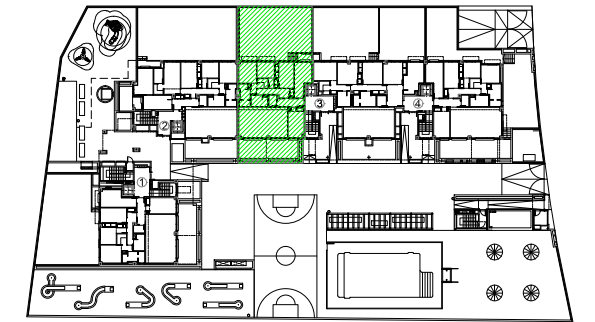


VIVIENDA TIPO 3 (1 Ud.)

Vivienda Tipo 3 (4D). Se localiza en la planta baja.

Portal 3_ Letra A

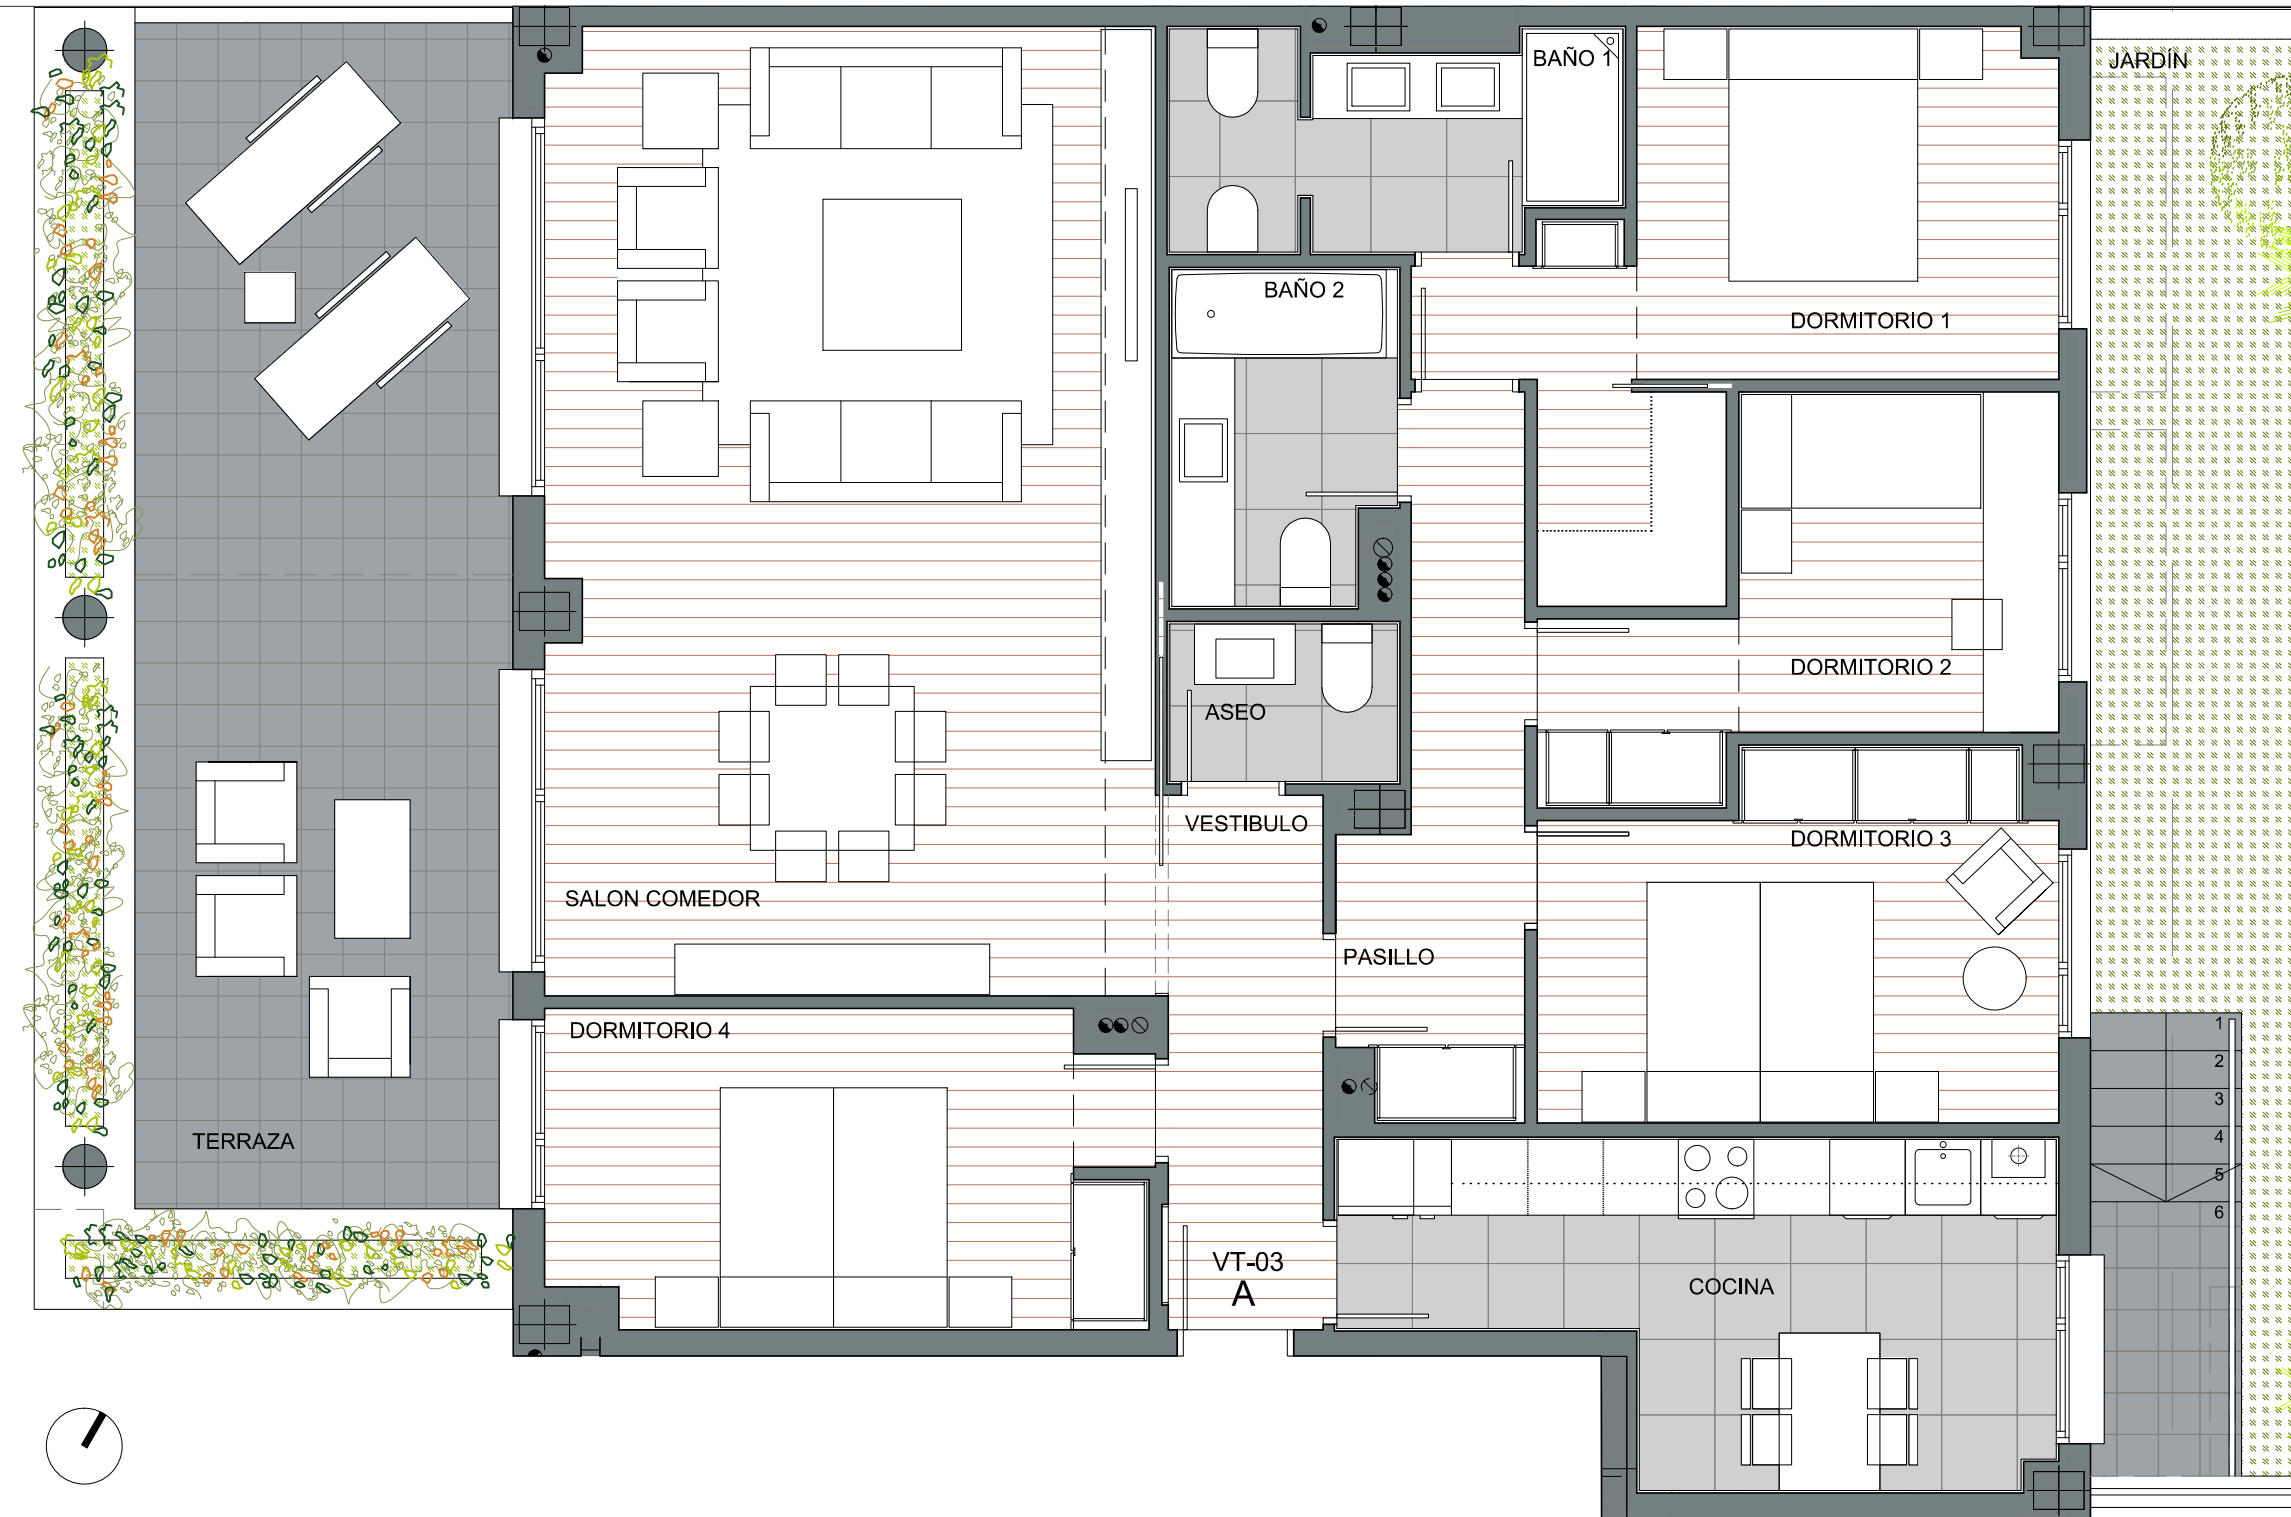

PLANTA BAJA

SUPERFICIES ÚTILES	
VESTÍBULO	5,22 m ²
SALÓN-COMEDOR	37,00 m ²
COCINA	12,73 m ²
DORMITORIO 1	13,79 m ²
DORMITORIO 2	9,20 m ²
DORMITORIO 3	11,23 m ²
DORMITORIO 4	11,81 m ²
PASILLO	6,41 m ²
BAÑO 1	5,59 m ²
BAÑO 2	4,52 m ²
ASEO	2,26 m ²
SUPERFICIE ÚTIL CERRADA	119,76 m ²
TERRAZA	27,84 m ²
JARDIN	95,76 m ²


SUPERFICIE CONSTRUIDA DE VIVIENDA SIN COMUNES	137,78 m ²
P. P. COMUNES	32,28 m ²
SUPERFICIE CONSTRUIDA TOTAL DE VIVIENDA	170,06 m ²
TERRAZA	37,91 m ²
JARDIN	95,76 m ²
TOTAL CONSTRUIDA: VIVIENDA + TERRAZAS	207,97 m ²

NOTA:
 (*) NOTA: Podrían producirse pequeñas modificaciones sobre estas superficies por exigencias municipales, por criterios normativos y/o técnicos, aunque sin desvirtuar básicamente el modelo reflejado en la presente ficha de vivienda.

Información Comercial
 Telf: 91 831 07 85 / 91 572 22 59
 www.juncalgarden.com



estudios y gestion fernandez garcia s.l. www.fgestudio.es

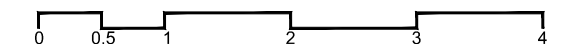

NOTA: Este documento tiene carácter de información comercial, sujeto a modificaciones por necesidades de obra, de obtención de licencia, o aquellas que pueda estimar en su momento la dirección facultativa, no siendo en consecuencia vinculante desde el punto de vista contractual. Amueblamiento general de vivienda y arbolado de zonas privadas no incluido.