
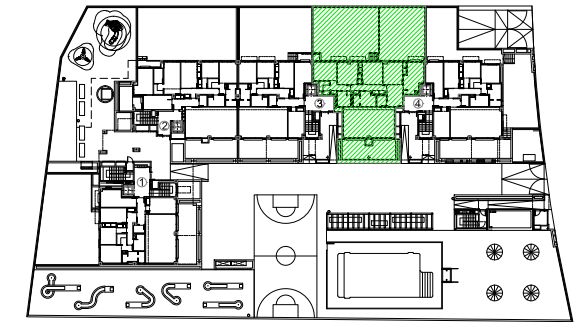


# VIVIENDA TIPO 4 (1 Ud.)

Vivienda Tipo 4 (4D). Se localiza en la planta baja.  
Portal 4\_ Letra B

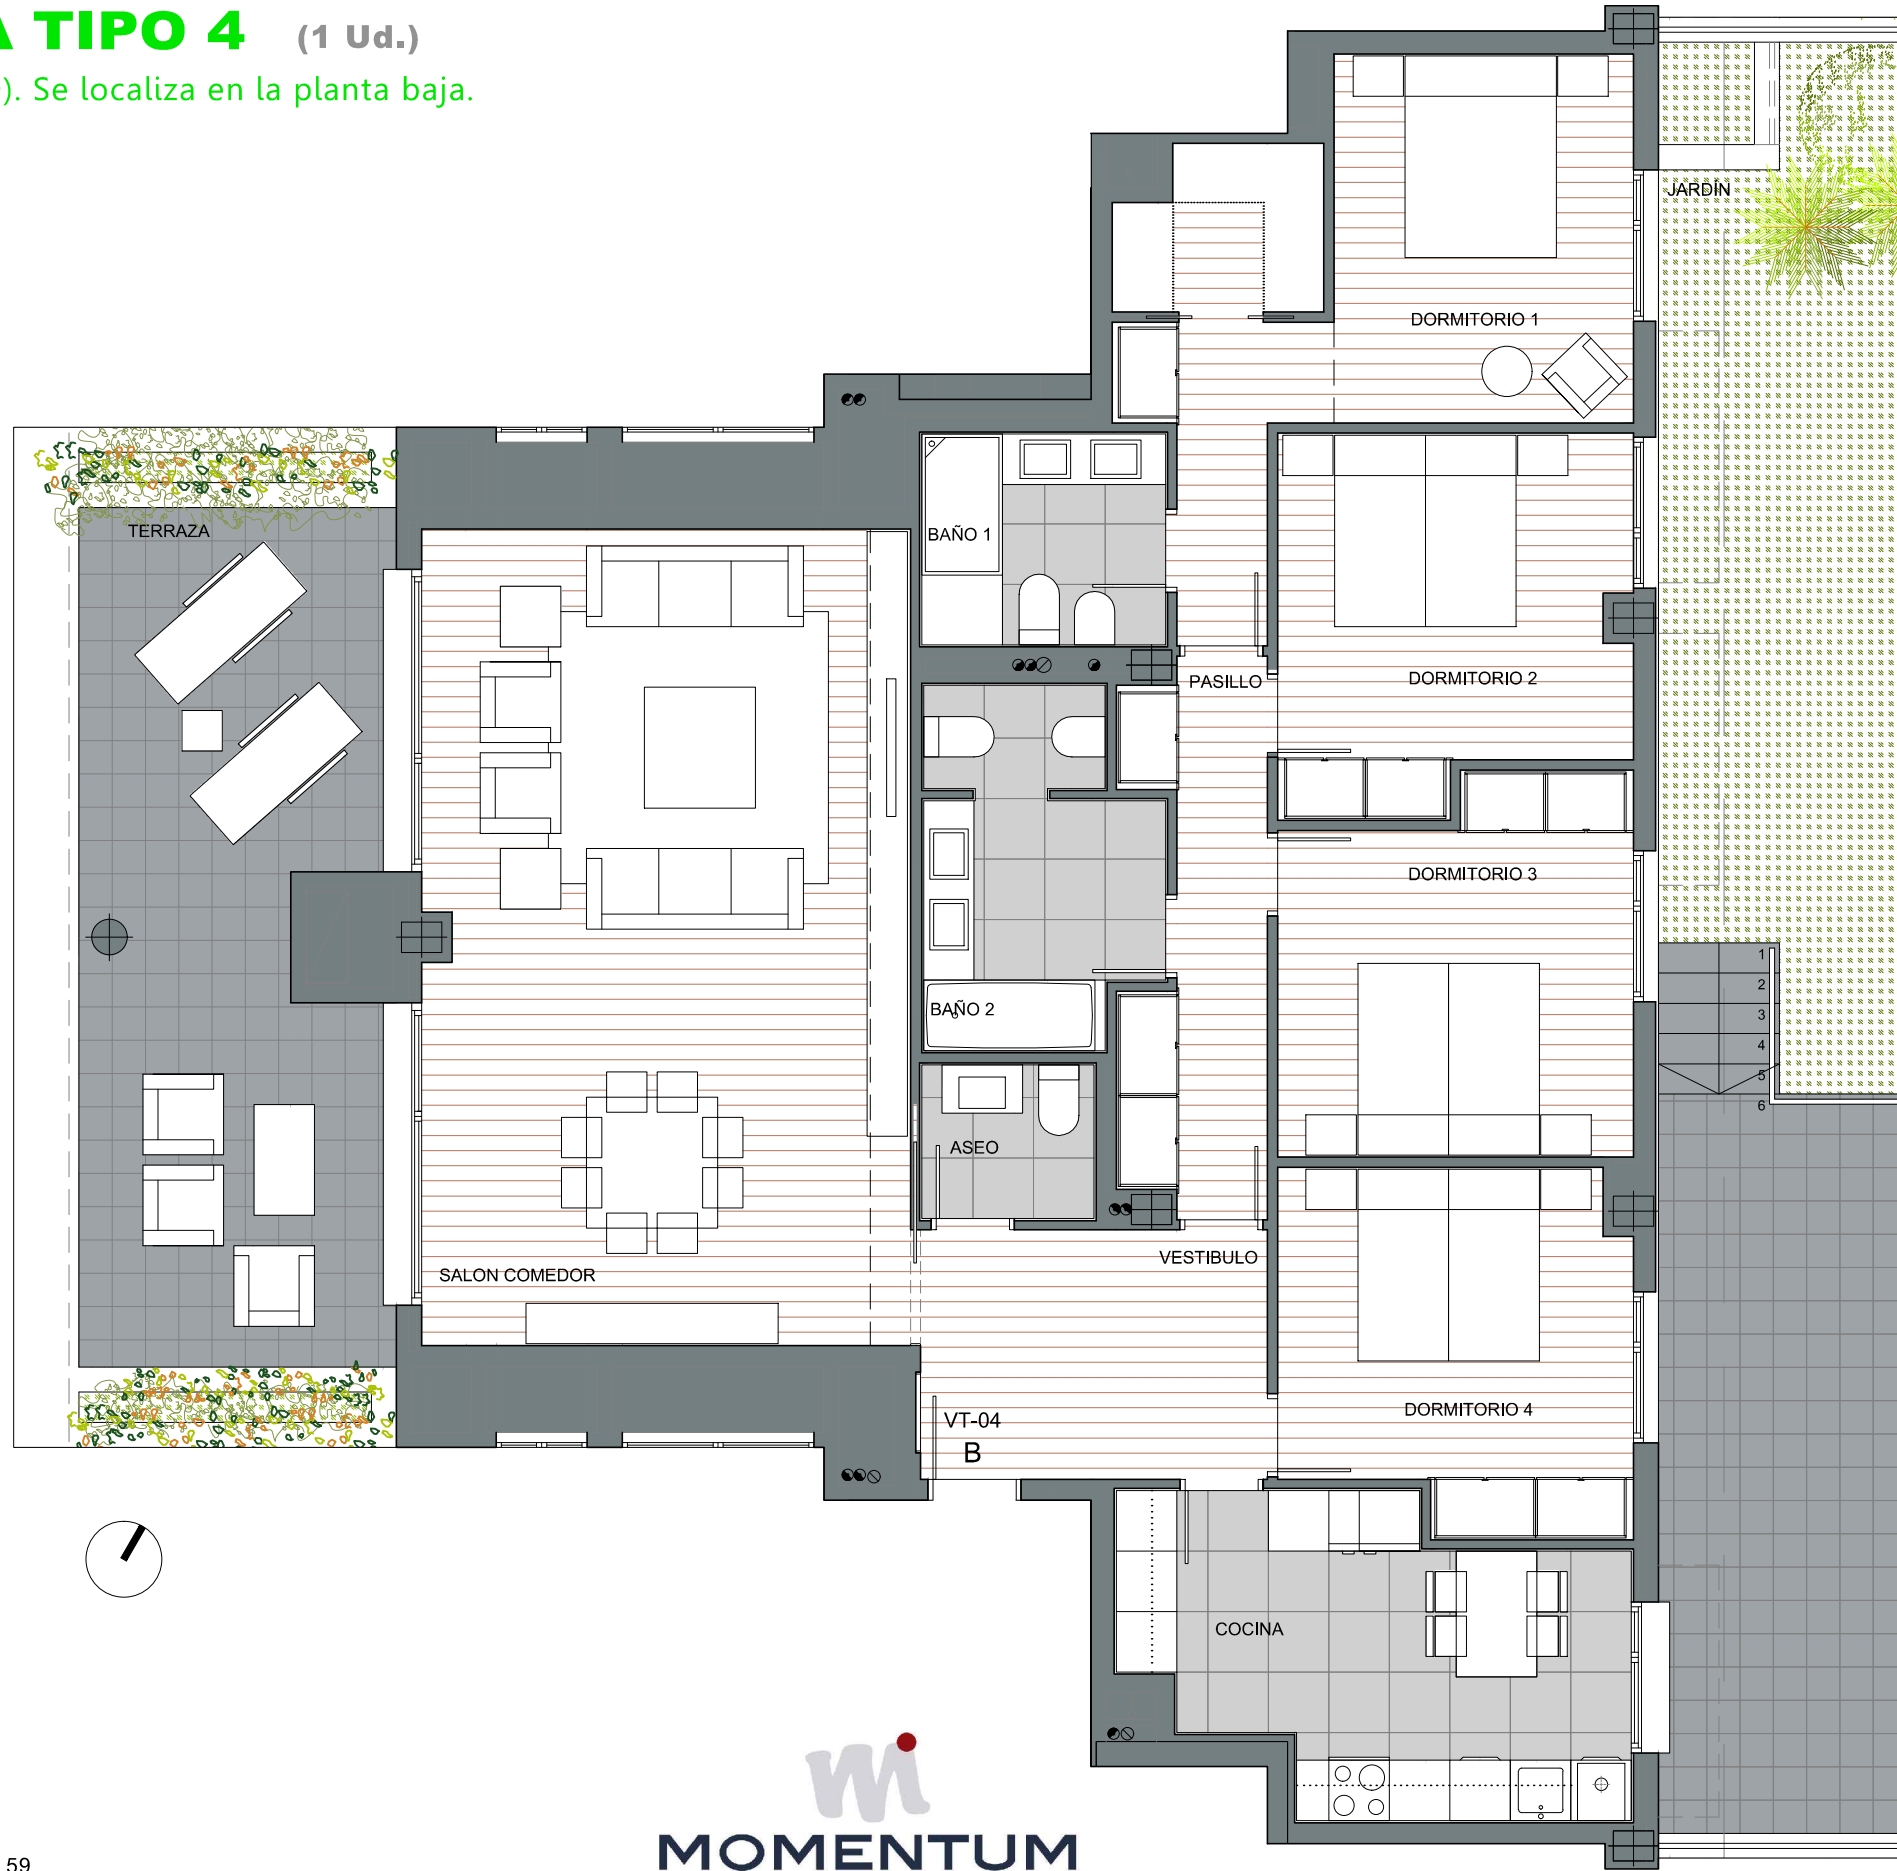


PLANTA BAJA

SUPERFICIES ÚTILES	
VESTÍBULO	8,51 m <sup>2</sup>
SALÓN-COMEDOR	39,09 m <sup>2</sup>
COCINA	13,55 m <sup>2</sup>
DORMITORIO 1	18,31 m <sup>2</sup>
DORMITORIO 2	12,27 m <sup>2</sup>
DORMITORIO 3	12,46 m <sup>2</sup>
DORMITORIO 4	11,86 m <sup>2</sup>
PASILLO	6,83 m <sup>2</sup>
BAÑO 1	5,06 m <sup>2</sup>
BAÑO 2	7,62 m <sup>2</sup>
ASEO	2,44 m <sup>2</sup>
SUPERFICIE ÚTIL CERRADA	138,00 m <sup>2</sup>
TERRAZA	25,24 m <sup>2</sup>
JARDIN	147,67 m <sup>2</sup>

SUPERFICIE CONSTRUIDA DE VIVIENDA SIN COMUNES	154,91 m <sup>2</sup>
P. P. COMUNES	36,29 m <sup>2</sup>
SUPERFICIE CONSTRUIDA TOTAL DE VIVIENDA	191,20 m <sup>2</sup>
TERRAZA	36,86 m <sup>2</sup>
JARDIN	147,67 m <sup>2</sup>
TOTAL CONSTRUIDA: VIVIENDA + TERRAZAS	228,06 m <sup>2</sup>

NOTA:  
(\*\*) NOTA: Podrían producirse pequeñas modificaciones sobre estas superficies por exigencias municipales, por criterios normativos y/o técnicos, aunque sin desvirtuar básicamente el modelo reflejado en la presente ficha de vivienda.

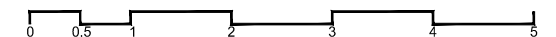

Información Comercial  
Telf: 91 831 07 85 / 91 572 22 59  
www.juncalgarden.com



estudios y gestion fernandez garcia s.l. www.fgestudio.es



NOTA: Este documento tiene carácter de información comercial, sujeto a modificaciones por necesidades de obra, de obtención de licencia, o aquellas que pueda estimar en su momento la dirección facultativa, no siendo en consecuencia vinculante desde el punto de vista contractual. Amueblamiento general de vivienda y arbolado de zonas privadas no incluido.