


VIVIENDA TIPO 6 (1 Ud.)

Vivienda Tipo 6 (4D). Se localiza en la planta 1ª.

Portal 1_ Letra A

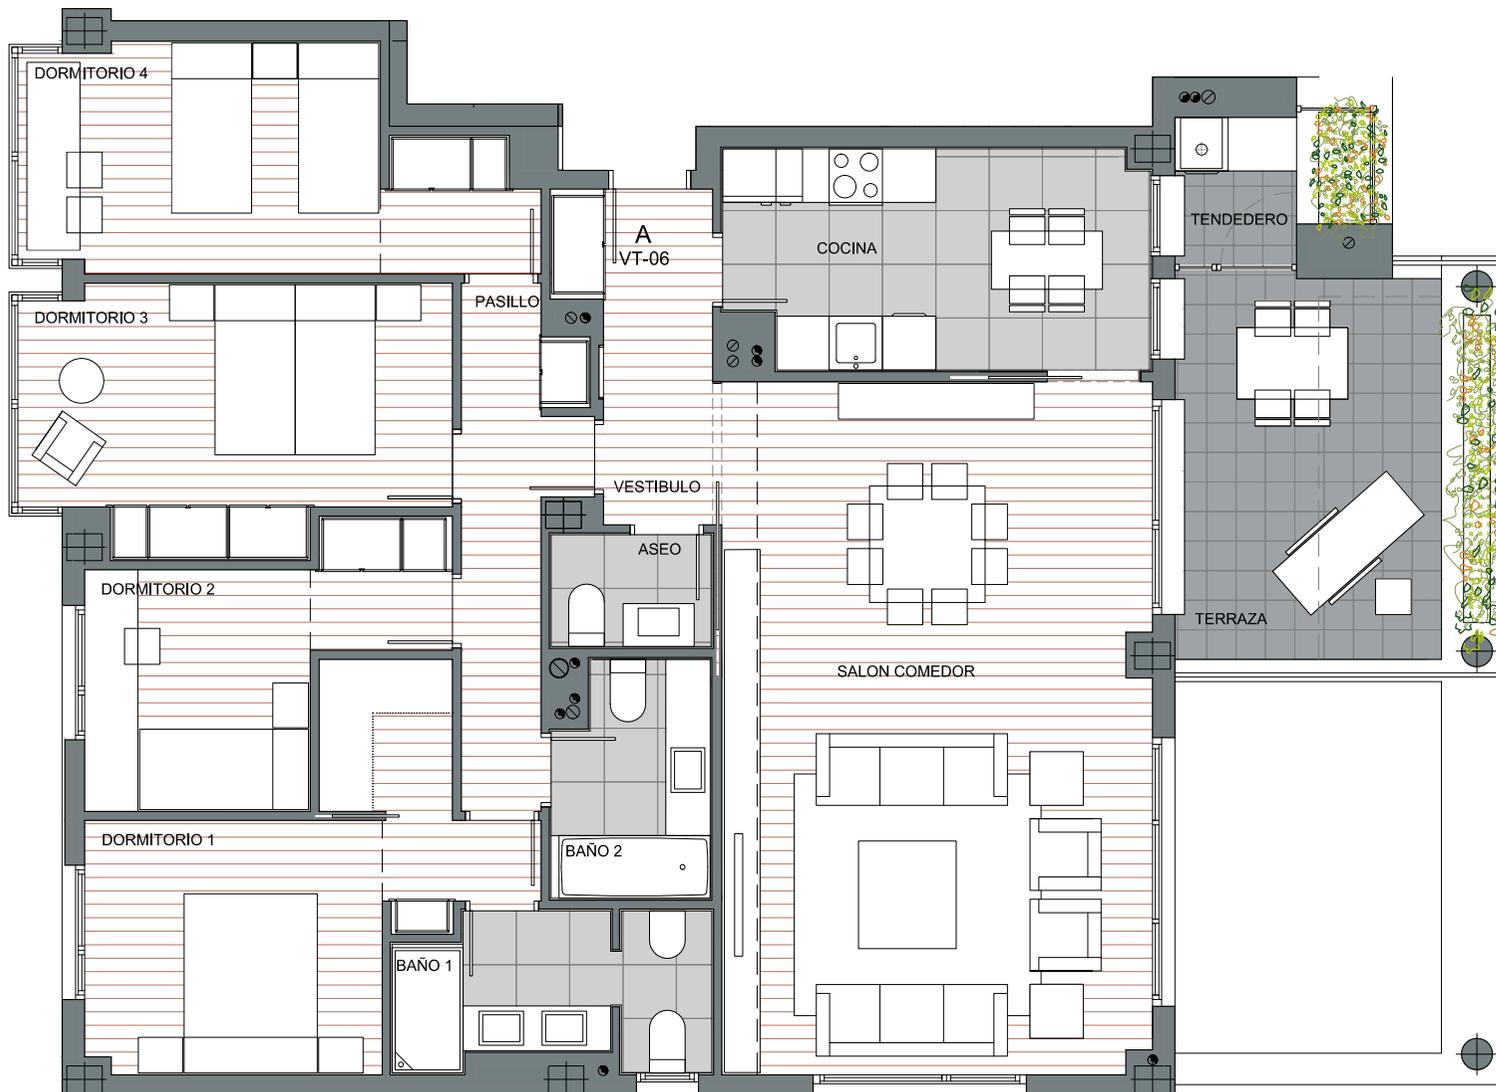

PLANTA 1ª

SUPERFICIES ÚTILES

VESTIBULO	5,35 m ²
SALON-COMEDOR	37,18 m ²
COCINA	11,40 m ²
DORMITORIO 1	13,91 m ²
DORMITORIO 2	9,20 m ²
DORMITORIO 3	13,37 m ²
DORMITORIO 4	12,86 m ²
PASILLO	6,28 m ²
BAÑO 1	5,66 m ²
BAÑO 2	4,43 m ²
ASEO	2,26 m ²
TENEDERO	2,33 m ²

SUPERFICIE ÚTIL CERRADA	124,23 m ²
-------------------------	-----------------------

TERRAZA	12,75 m ²
---------	----------------------

SUPERFICIE CONSTRUIDA DE VIVIENDA SIN COMUNES	144,66 m ²
---	-----------------------

P. P. COMUNES	33,89 m ²
---------------	----------------------

SUPERFICIE CONSTRUIDA TOTAL DE VIVIENDA	178,55 m ²
---	-----------------------

TERRAZA	21,79 m ²
---------	----------------------

TOTAL CONSTRUIDA: VIVIENDA + TERRAZAS	200,34 m ²
---------------------------------------	-----------------------

NOTA:

(*) NOTA: Podrían producirse pequeñas modificaciones sobre estas superficies por exigencias municipales, por criterios normativos y/o técnicos, aunque sin desvirtuar básicamente el modelo reflejado en la presente ficha de vivienda.

Información Comercial
Telf: 91 831 07 85 / 91 572 22 59
www.juncalgarden.com



estudios y gestion fernandez garcia s.l. www.fgestudio.es



NOTA: Este documento tiene carácter de información comercial, sujeto a modificaciones por necesidades de obra, de obtención de licencia, o aquellas que pueda estimar en su momento la dirección facultativa, no siendo en consecuencia vinculante desde el punto de vista contractual. Amueblamiento general de vivienda y arbolado de zonas privativas no incluido.