
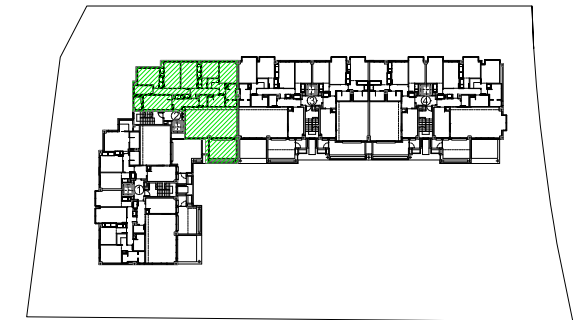


VIVIENDA TIPO 8 (2 Uds.)

Vivienda Tipo 8 (5D). Se localiza en las plantas 1ª y 2ª.

Portal 2_ Letra A

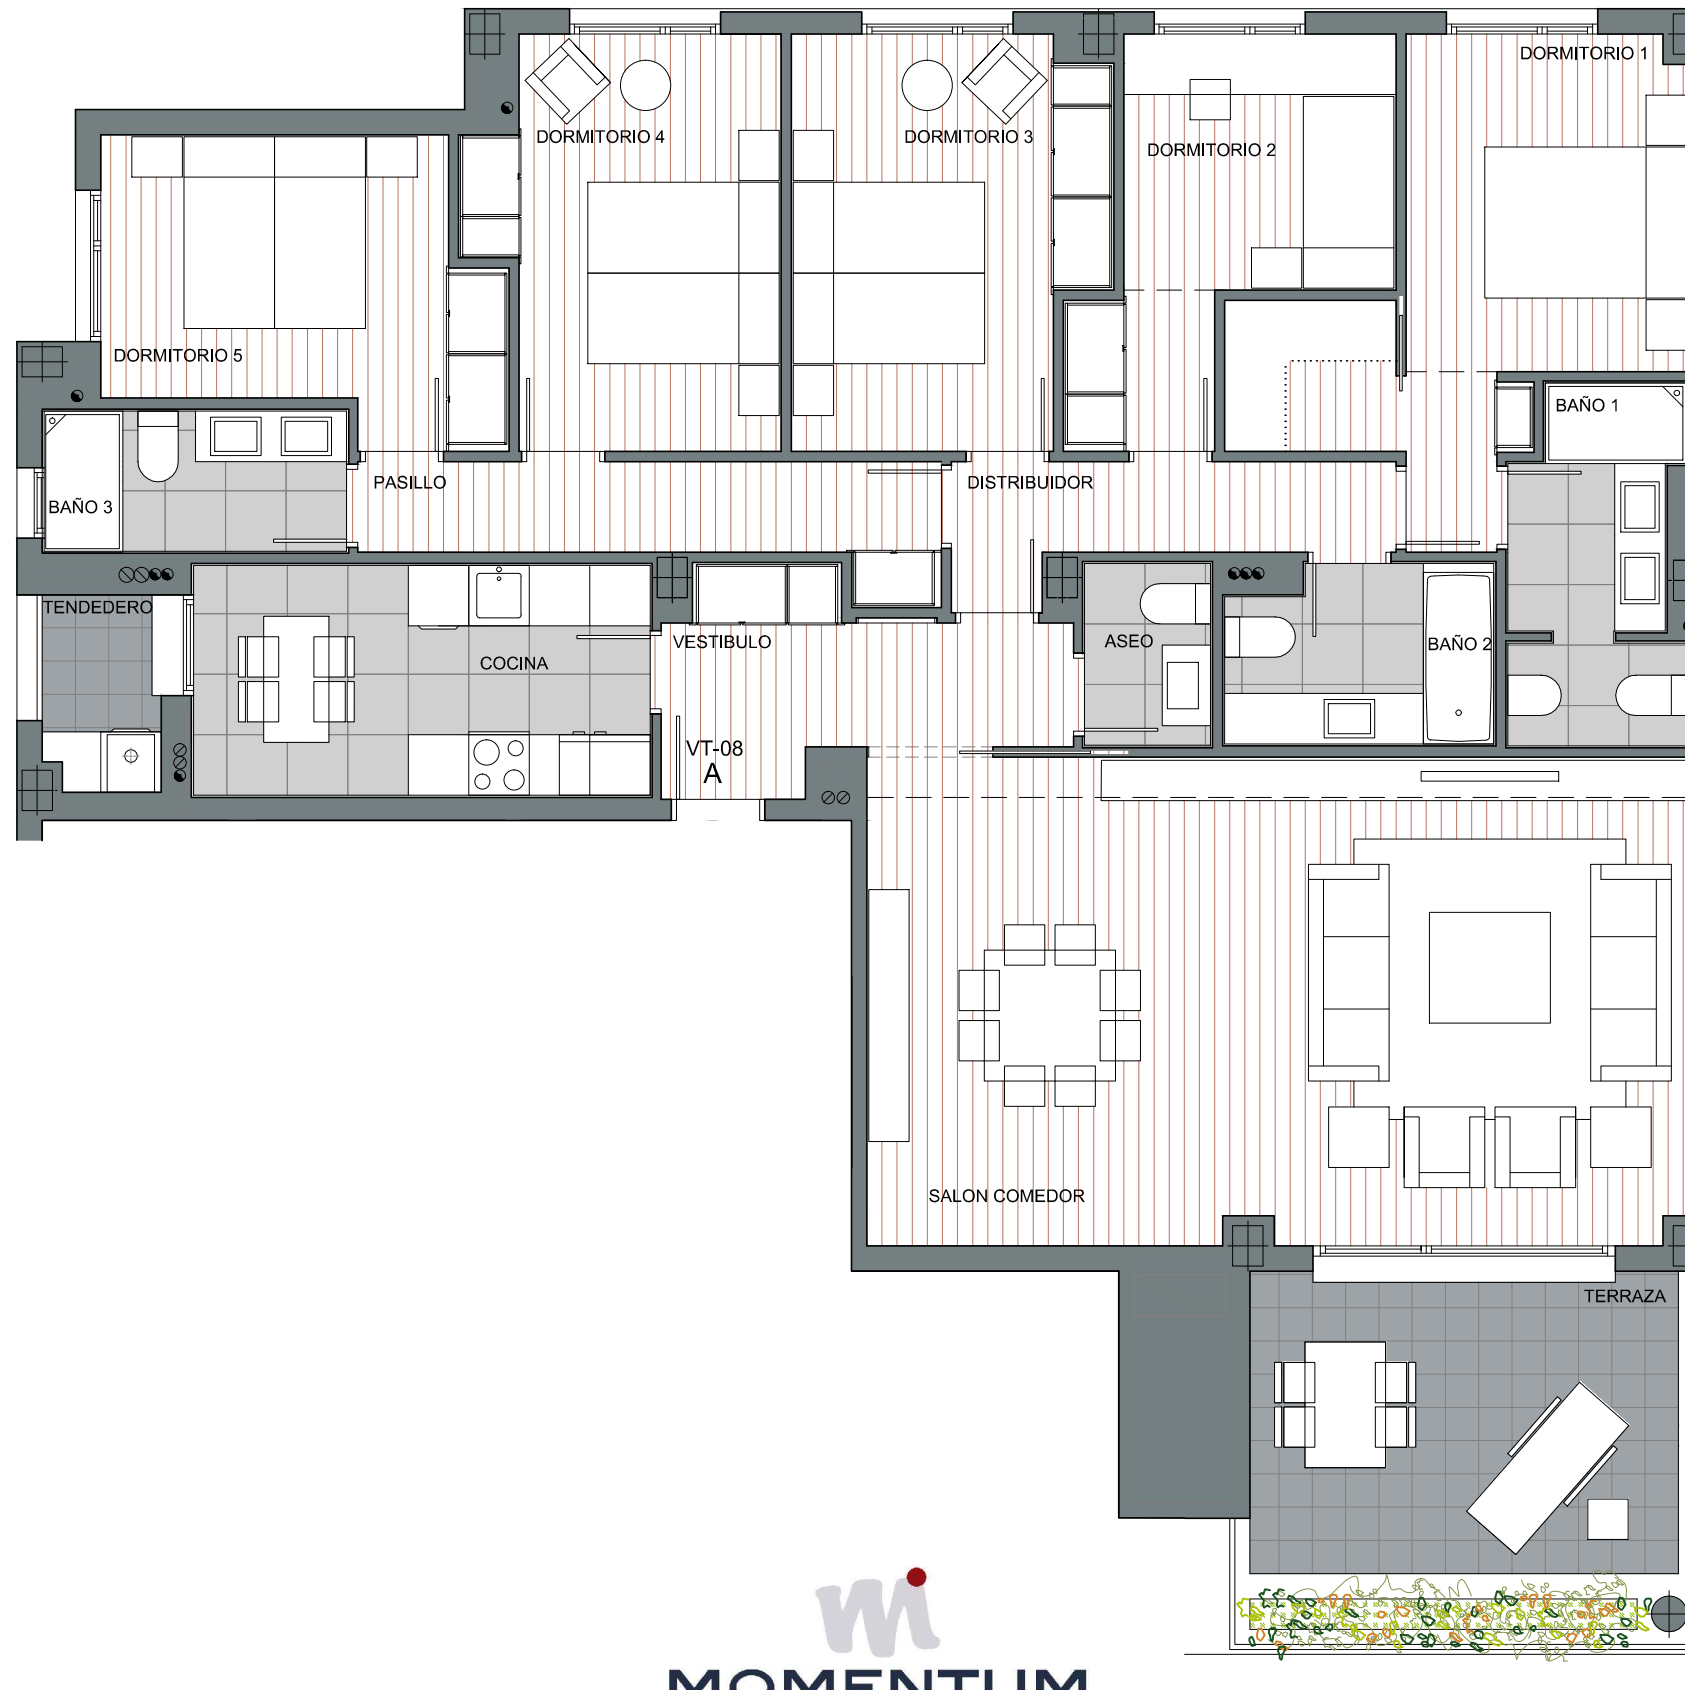

PLANTA 1ª

SUPERFICIES ÚTILES	
VESTIBULO	6,66 m ²
SALÓN-COMEDOR	39,23 m ²
COCINA	10,33 m ²
DORMITORIO 1	13,79 m ²
DORMITORIO 2	9,20 m ²
DORMITORIO 3	12,05 m ²
DORMITORIO 4	11,50 m ²
DORMITORIO 5	10,57 m ²
PASILLO	5,70 m ²
DISTRIBUIDOR	4,51 m ²
BAÑO 1	5,59 m ²
BAÑO 2	4,52 m ²
BAÑO 3	4,17 m ²
ASEO	2,26 m ²
TENEDERO	2,25 m ²
SUPERFICIE ÚTIL CERRADA	142,33 m²
TERRAZA	12,75 m ²

SUPERFICIE CONSTRUIDA DE VIVIENDA SIN COMUNES	163,33 m ²
P. P. COMUNES	38,26 m ²
SUPERFICIE CONSTRUIDA TOTAL DE VIVIENDA	201,59 m²
TERRAZA	18,02 m ²
TOTAL CONSTRUIDA: VIVIENDA + TERRAZAS	219,61 m²


NOTA:

(*) NOTA: Podrían producirse pequeñas modificaciones sobre estas superficies por exigencias municipales, por criterios normativos y/o técnicos, aunque sin desvirtuar básicamente el modelo reflejado en la presente ficha de vivienda.

Información Comercial
Telf: 91 831 07 85 / 91 572 22 59
www.juncalgarden.com



estudios y gestion fernandez garcia s.l. www.fgestudio.es

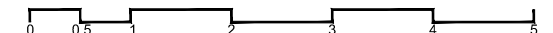

NOTA: Este documento tiene carácter de información comercial, sujeto a modificaciones por necesidades de obra, de obtención de licencia, o aquellas que pueda estimar en su momento la dirección facultativa, no siendo en consecuencia vinculante desde el punto de vista contractual. Amueblamiento general de vivienda y arbolado de zonas privadas no incluido.