
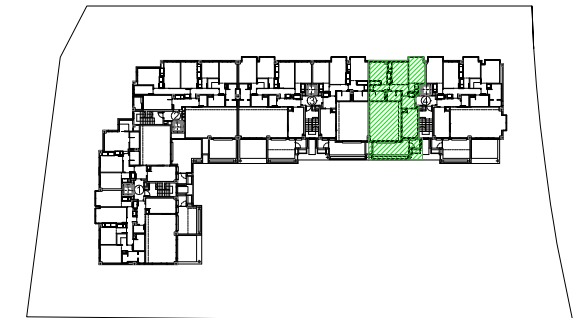


# VIVIENDA TIPO 11 (2 Uds.)

Vivienda Tipo 11 (3D). Se localiza en las plantas 1ª y 2ª.  
Portal 4\_ Letra B

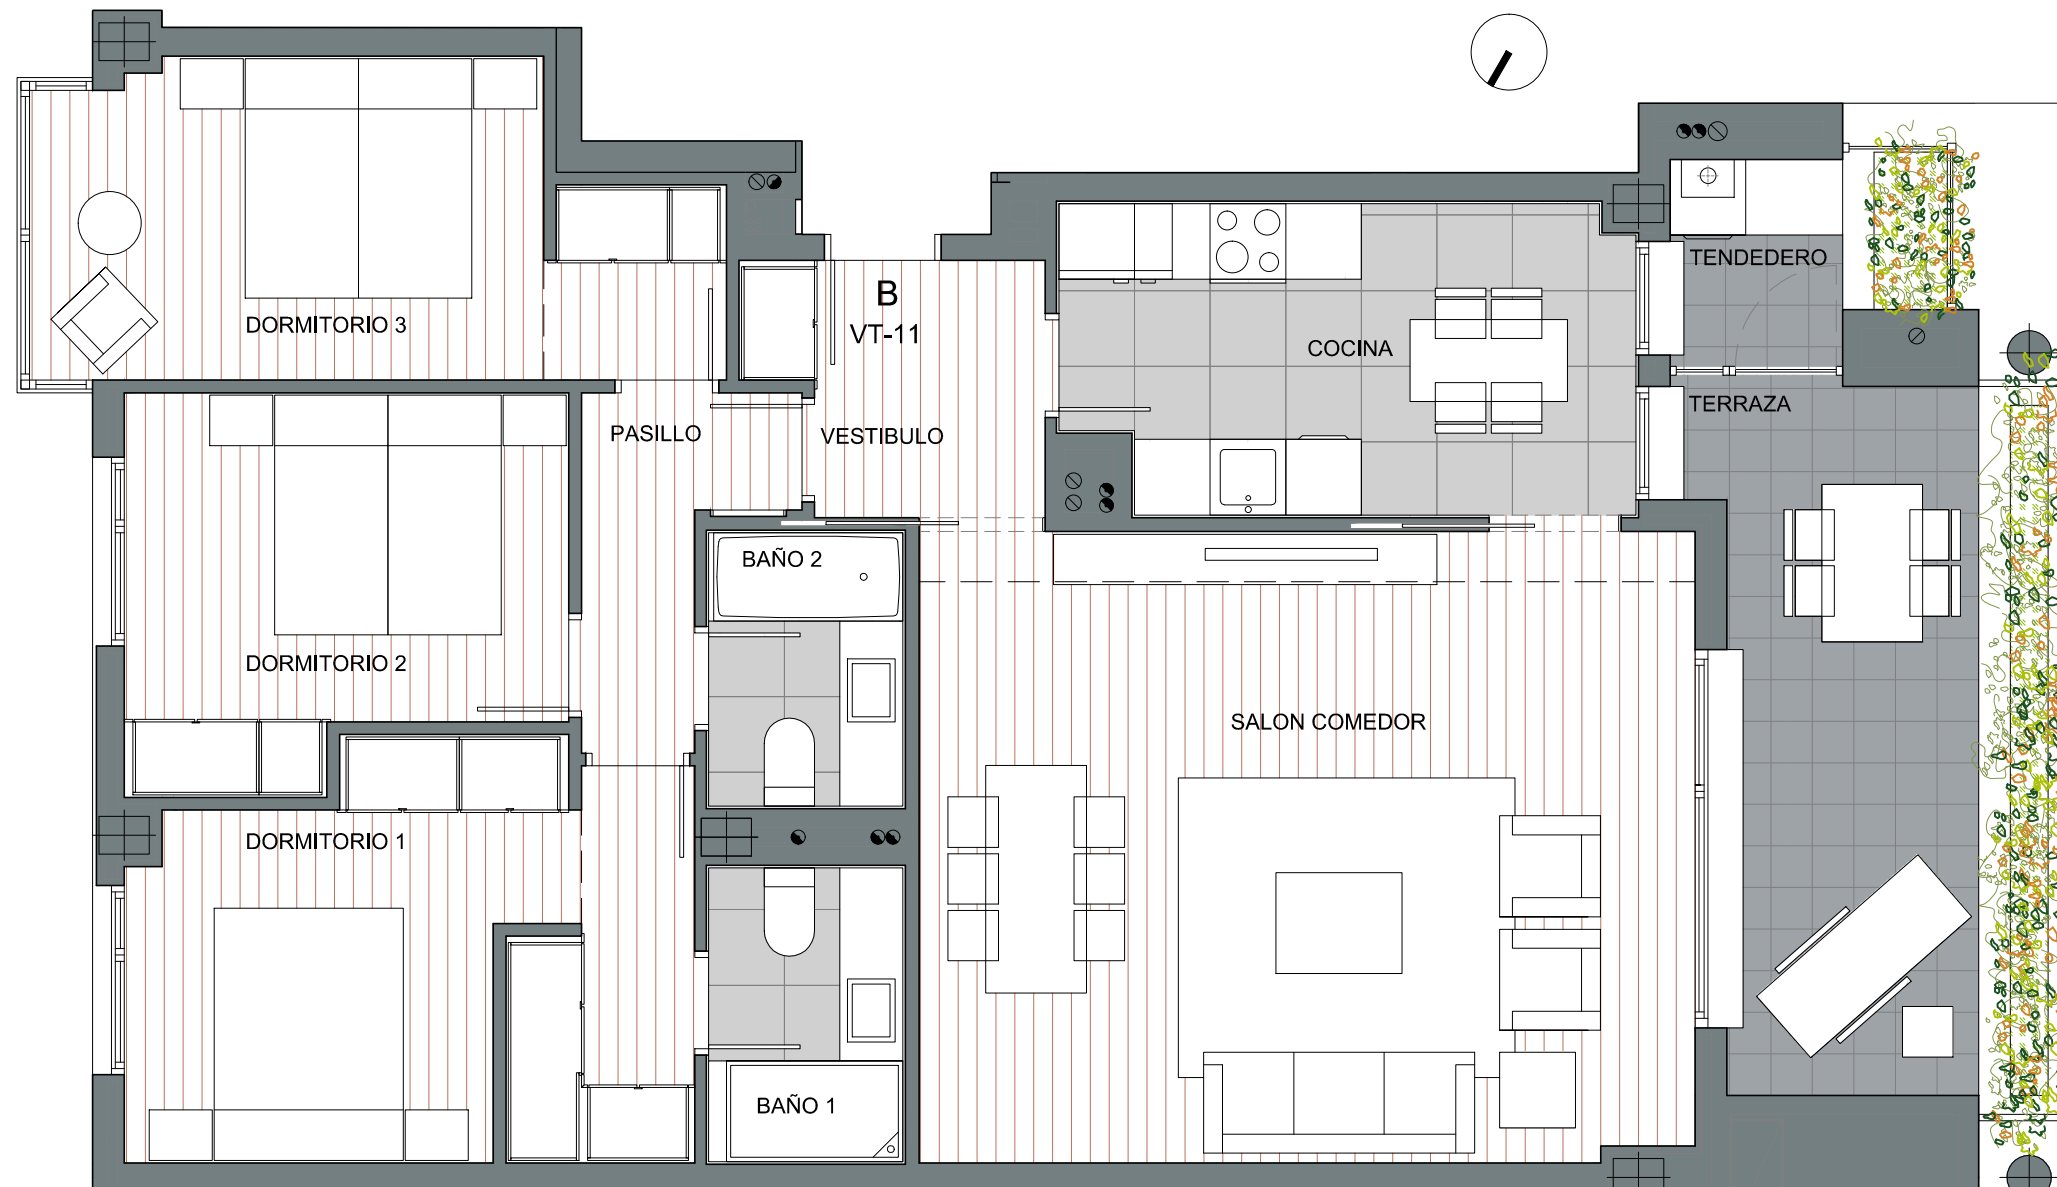

PLANTA 1ª

SUPERFICIES ÚTILES	
VESTIBULO	4,30 m <sup>2</sup>
SALÓN-COMEDOR	30,75 m <sup>2</sup>
COCINA	10,90 m <sup>2</sup>
DORMITORIO 1	13,67 m <sup>2</sup>
DORMITORIO 2	10,18 m <sup>2</sup>
DORMITORIO 3	12,42 m <sup>2</sup>
PASILLO	3,36 m <sup>2</sup>
BAÑO 1	3,59 m <sup>2</sup>
BAÑO 2	3,34 m <sup>2</sup>
TENEDERO	2,33 m <sup>2</sup>
SUPERFICIE ÚTIL CERRADA	94,84 m <sup>2</sup>
TERRAZA	11,66 m <sup>2</sup>

SUPERFICIE CONSTRUIDA DE VIVIENDA SIN COMUNES	111,84 m <sup>2</sup>
P. P. COMUNES	26,20 m <sup>2</sup>
SUPERFICIE CONSTRUIDA TOTAL DE VIVIENDA	138,04 m <sup>2</sup>
TERRAZA	16,68 m <sup>2</sup>
TOTAL CONSTRUIDA: VIVIENDA + TERRAZAS	154,72 m <sup>2</sup>


NOTA:

(\*) NOTA: Podrían producirse pequeñas modificaciones sobre estas superficies por exigencias municipales, por criterios normativos y/o técnicos, aunque sin desvirtuar básicamente el modelo reflejado en la presente ficha de vivienda.

Información Comercial  
Telf: 91 831 07 85 / 91 572 22 59  
www.juncalgarden.com



estudios y gestion fernandez garcia s.l. www.fgestudio.es

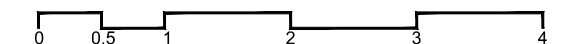

NOTA: Este documento tiene carácter de información comercial, sujeto a modificaciones por necesidades de obra, de obtención de licencia, o aquellas que pueda estimar en su momento la dirección facultativa, no siendo en consecuencia vinculante desde el punto de vista contractual.  
Amueblamiento general de vivienda y arbolado de zonas privadas no incluido.