
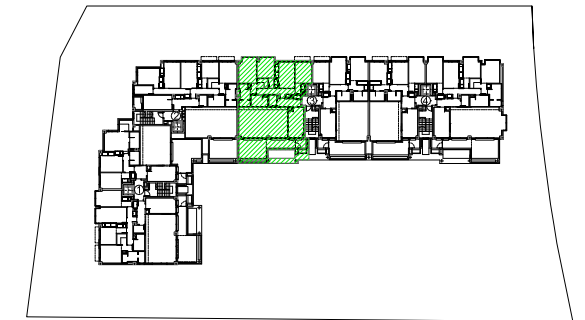


VIVIENDA TIPO 14 (1 Ud.)

Vivienda Tipo 14 (4D). Se localiza en la planta 2ª.
Portal 3_ Letra A

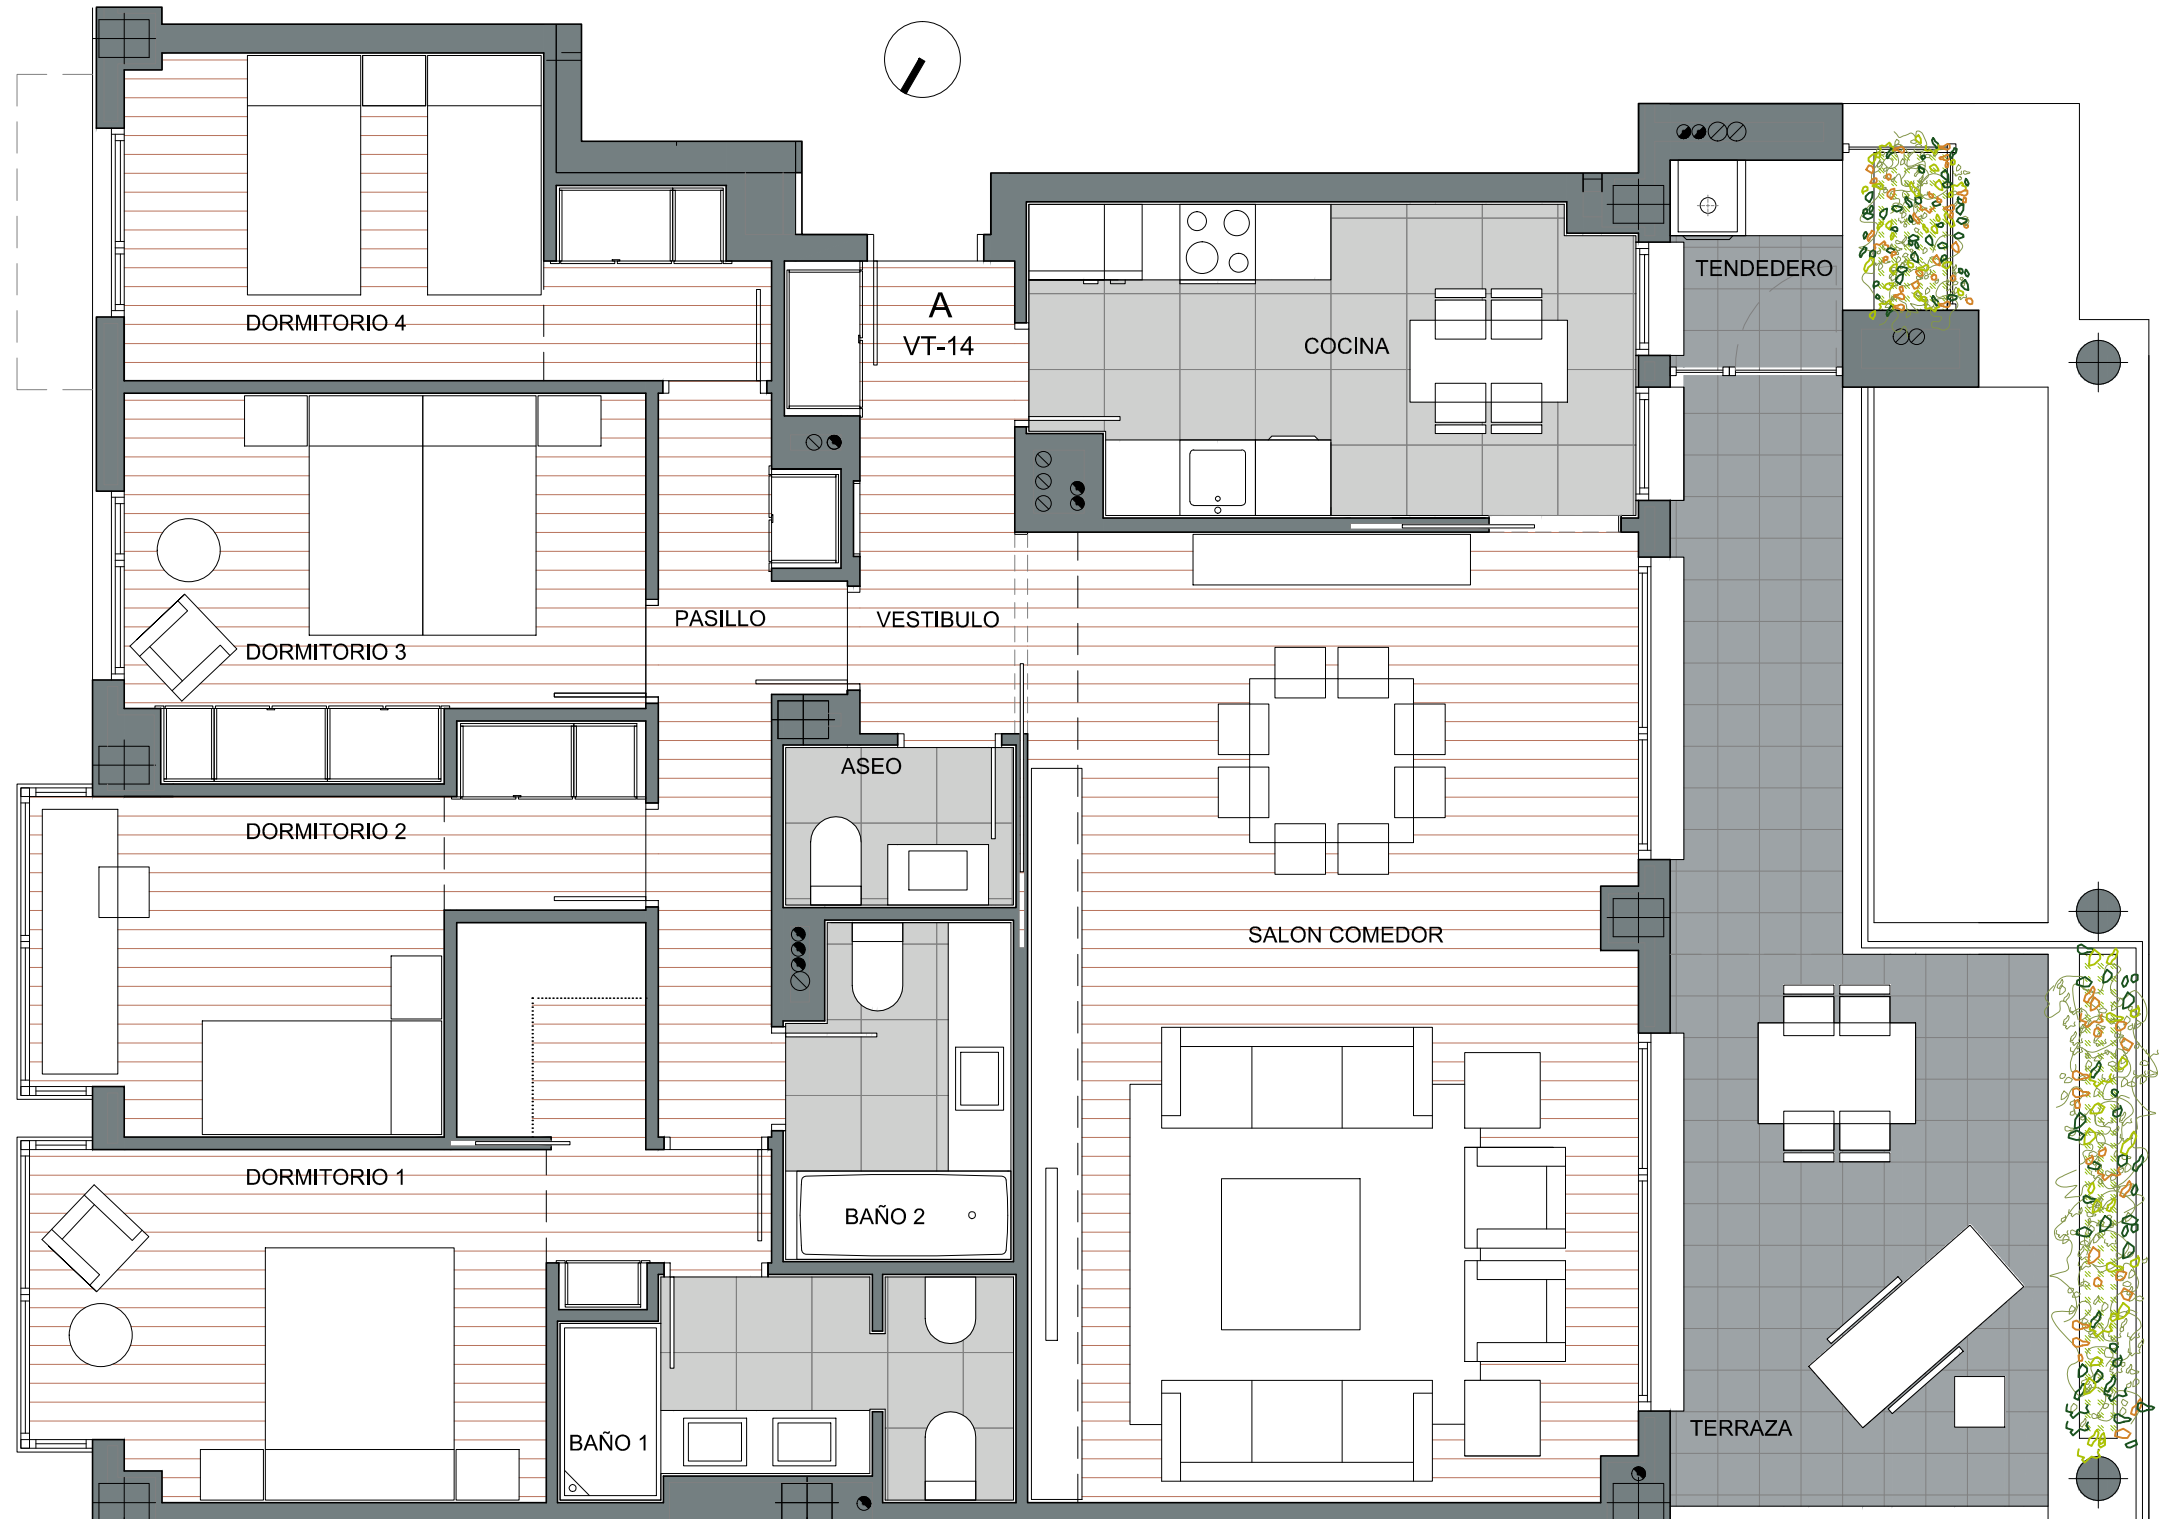

PLANTA 2ª

SUPERFICIES ÚTILES	
VESTÍBULO	5,35 m ²
SALÓN-COMEDOR	37,00 m ²
COCINA	11,35 m ²
DORMITORIO 1	15,52 m ²
DORMITORIO 2	10,92 m ²
DORMITORIO 3	11,64 m ²
DORMITORIO 4	11,13 m ²
PASILLO	6,28 m ²
BAÑO 1	5,59 m ²
BAÑO 2	4,52 m ²
ASEO	2,26 m ²
TENEDERO	2,33 m ²
SUPERFICIE ÚTIL CERRADA	123,89 m ²
TERRAZA	18,92 m ²


SUPERFICIE CONSTRUIDA DE VIVIENDA SIN COMUNES	145,02 m ²
P. P. COMUNES	33,97 m ²
SUPERFICIE CONSTRUIDA TOTAL DE VIVIENDA	178,99 m ²
TERRAZA	28,67 m ²
TOTAL CONSTRUIDA: VIVIENDA + TERRAZAS	207,66 m ²

NOTA:
(**) NOTA: Podrían producirse pequeñas modificaciones sobre estas superficies por exigencias municipales, por criterios normativos y/o técnicos, aunque sin desvirtuar básicamente el modelo reflejado en la presente ficha de vivienda.

Información Comercial
Telf: 91 831 07 85 / 91 572 22 59
www.juncal garden.com



estudios y gestion fernandez garcia s.l. www.fgestudio.es

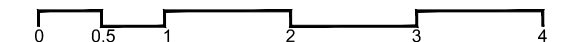

NOTA: Este documento tiene carácter de información comercial, sujeto a modificaciones por necesidades de obra, de obtención de licencia, o aquellas que pueda estimar en su momento la dirección facultativa, no siendo en consecuencia vinculante desde el punto de vista contractual. Amueblamiento general de vivienda y arbolado de zonas privadas no incluido.