
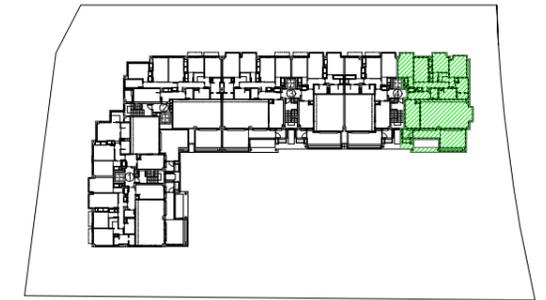


VIVIENDA TIPO 15 (1 Ud.)

Vivienda Tipo 15 (4D). Se localiza en la planta 2ª.

Portal 4_ Letra A

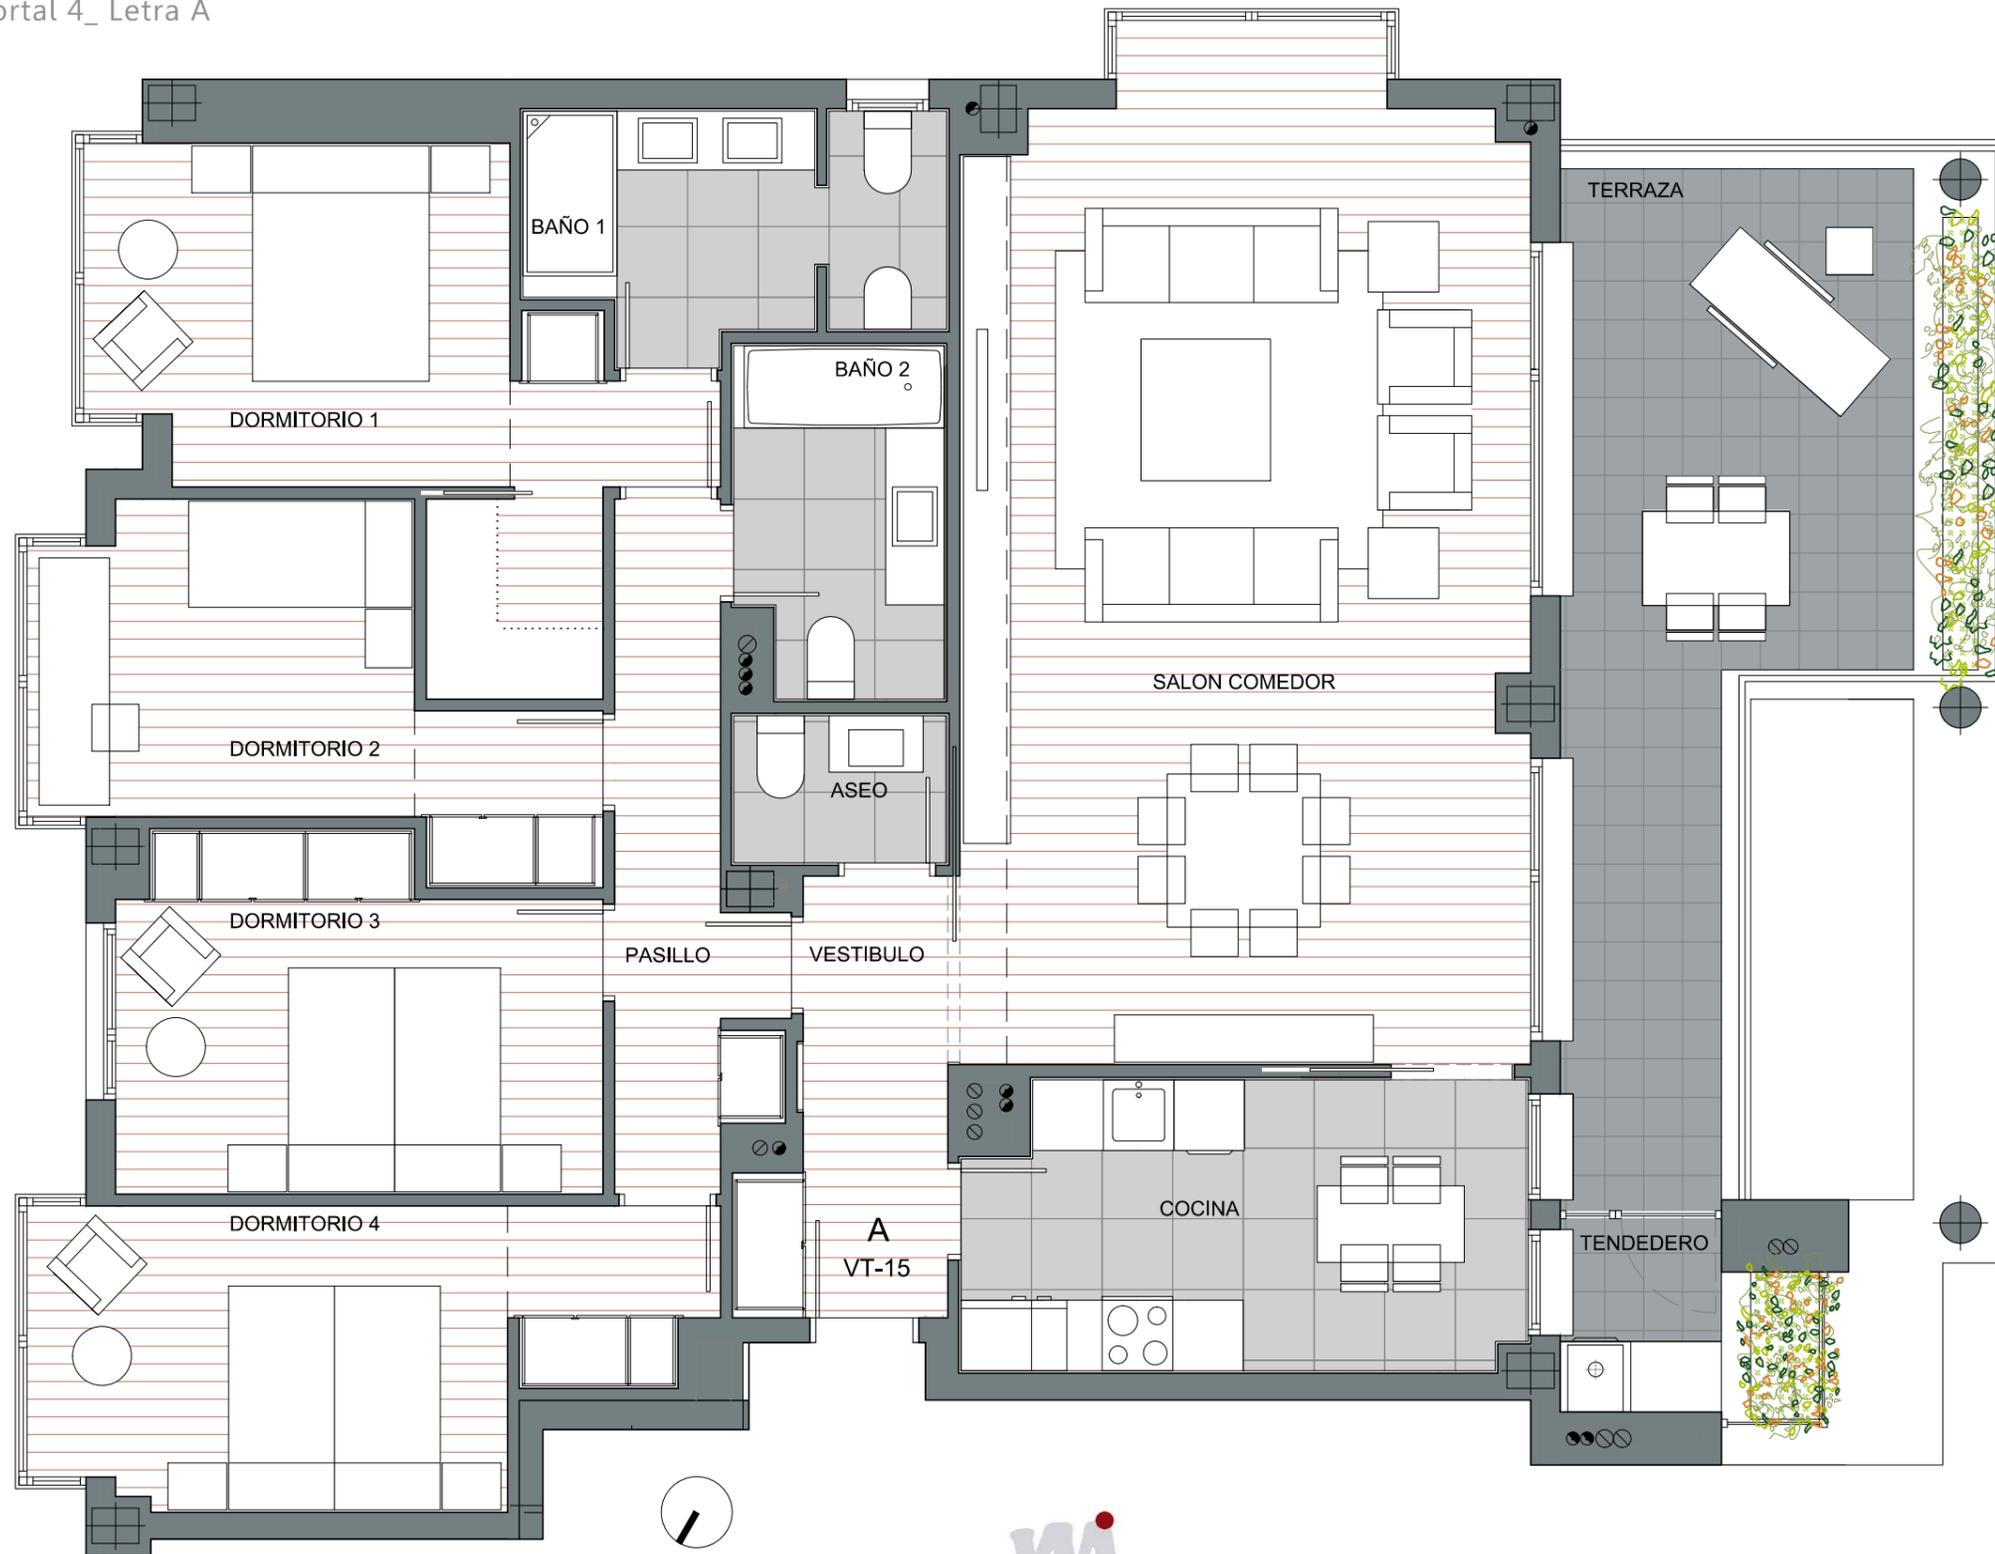

PLANTA 2ª

SUPERFICIES ÚTILES	
VESTÍBULO	5,35 m ²
SALÓN-COMEDOR	40,47 m ²
COCINA	11,40 m ²
DORMITORIO 1	14,78 m ²
DORMITORIO 2	10,92 m ²
DORMITORIO 3	11,64 m ²
DORMITORIO 4	12,86 m ²
PASILLO	6,28 m ²
BAÑO 1	6,59 m ²
BAÑO 2	5,08 m ²
ASEO	2,26 m ²
TENEDERO	2,33 m ²
SUPERFICIE ÚTIL CERRADA	129,96 m ²
TERRAZA	18,92 m ²

SUPERFICIE CONSTRUIDA DE VIVIENDA SIN COMUNES	151,58 m ²
P. P. COMUNES	35,51 m ²
SUPERFICIE CONSTRUIDA TOTAL DE VIVIENDA	187,09 m ²
TERRAZA	28,63 m ²
TOTAL CONSTRUIDA: VIVIENDA + TERRAZAS	215,72 m²

NOTA:
 (*) NOTA: Podrían producirse pequeñas modificaciones sobre estas superficies por exigencias municipales, por criterios normativos y/o técnicos, aunque sin desvirtuar básicamente el modelo reflejado en la presente ficha de vivienda.

Información Comercial
 Telf: 91 831 07 85 / 91 572 22 59
 www.juncalgarden.com