
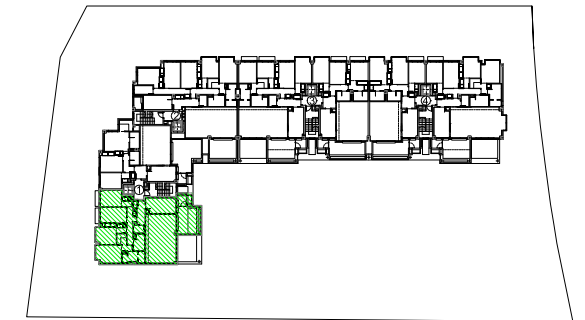


# VIVIENDA TIPO 16 (1 Ud.)

Vivienda Tipo 16 (4D). Se localiza en la planta 3ª.

Portal 1\_ Letra A

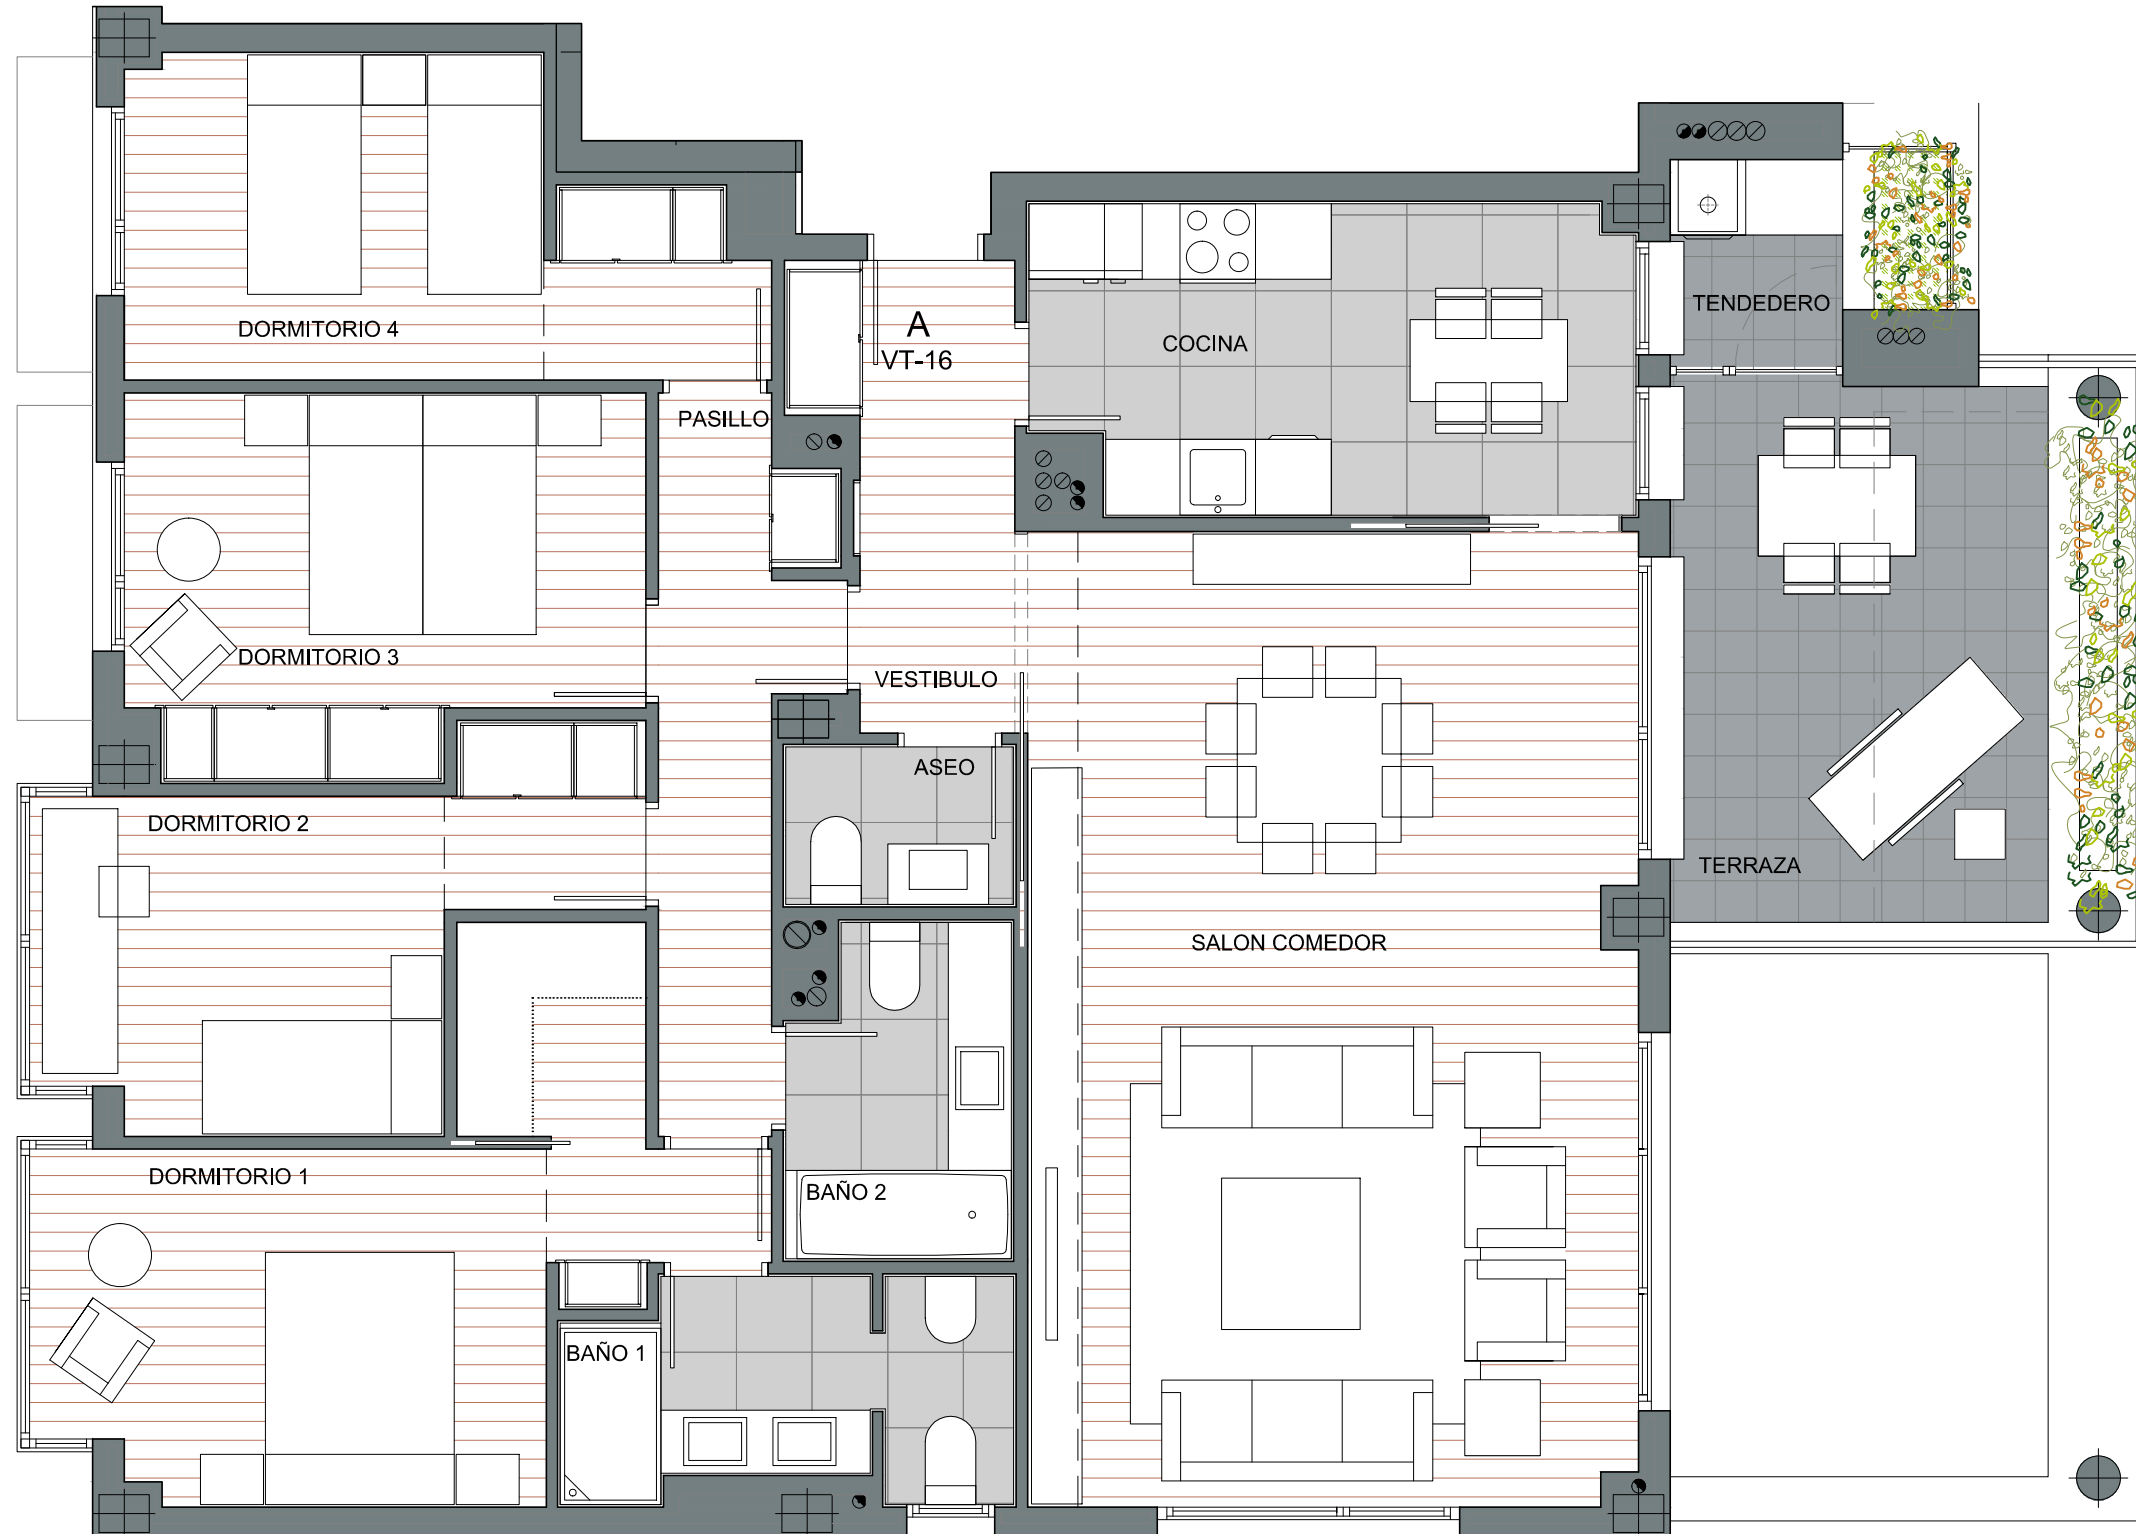


PLANTA 3ª

SUPERFICIES ÚTILES	
VESTÍBULO	5,35 m <sup>2</sup>
SALÓN-COMEDOR	37,18 m <sup>2</sup>
COCINA	11,40 m <sup>2</sup>
DORMITORIO 1	15,64 m <sup>2</sup>
DORMITORIO 2	10,92 m <sup>2</sup>
DORMITORIO 3	11,64 m <sup>2</sup>
DORMITORIO 4	11,14 m <sup>2</sup>
PASILLO	6,28 m <sup>2</sup>
BAÑO 1	5,66 m <sup>2</sup>
BAÑO 2	4,43 m <sup>2</sup>
ASEO	2,26 m <sup>2</sup>
TENEDERO	2,33 m <sup>2</sup>
SUPERFICIE ÚTIL CERRADA	124,23 m <sup>2</sup>
TERRAZA	12,75 m <sup>2</sup>

SUPERFICIE CONSTRUIDA DE VIVIENDA SIN COMUNES	144,78 m <sup>2</sup>
P. P. COMUNES	33,92 m <sup>2</sup>
SUPERFICIE CONSTRUIDA TOTAL DE VIVIENDA	178,70 m <sup>2</sup>
TERRAZA	21,79 m <sup>2</sup>
<b>TOTAL CONSTRUIDA: VIVIENDA + TERRAZAS</b>	<b>200,49 m<sup>2</sup></b>

NOTA:  
 (\*) NOTA: Podrían producirse pequeñas modificaciones sobre estas superficies por exigencias municipales, por criterios normativos y/o técnicos, aunque sin desvirtuar básicamente el modelo reflejado en la presente ficha de vivienda.

Información Comercial  
 Telf: 91 831 07 85 / 91 572 22 59  
 www.juncalgarden.com

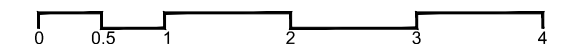

NOTA: Este documento tiene carácter de información comercial, sujeto a modificaciones por necesidades de obra, de obtención de licencia, o aquellas que pueda estimar en su momento la dirección facultativa, no siendo en consecuencia vinculante desde el punto de vista contractual. Amueblamiento general de vivienda y arbolado de zonas privadas no incluido.