
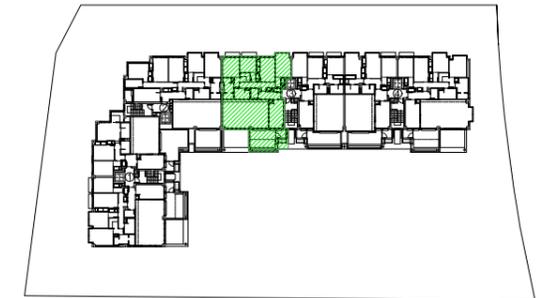


VIVIENDA TIPO 18 (1 Ud.)

Vivienda Tipo 18 (4D). Se localiza en la planta 3ª.
Portal 3_ Letra A

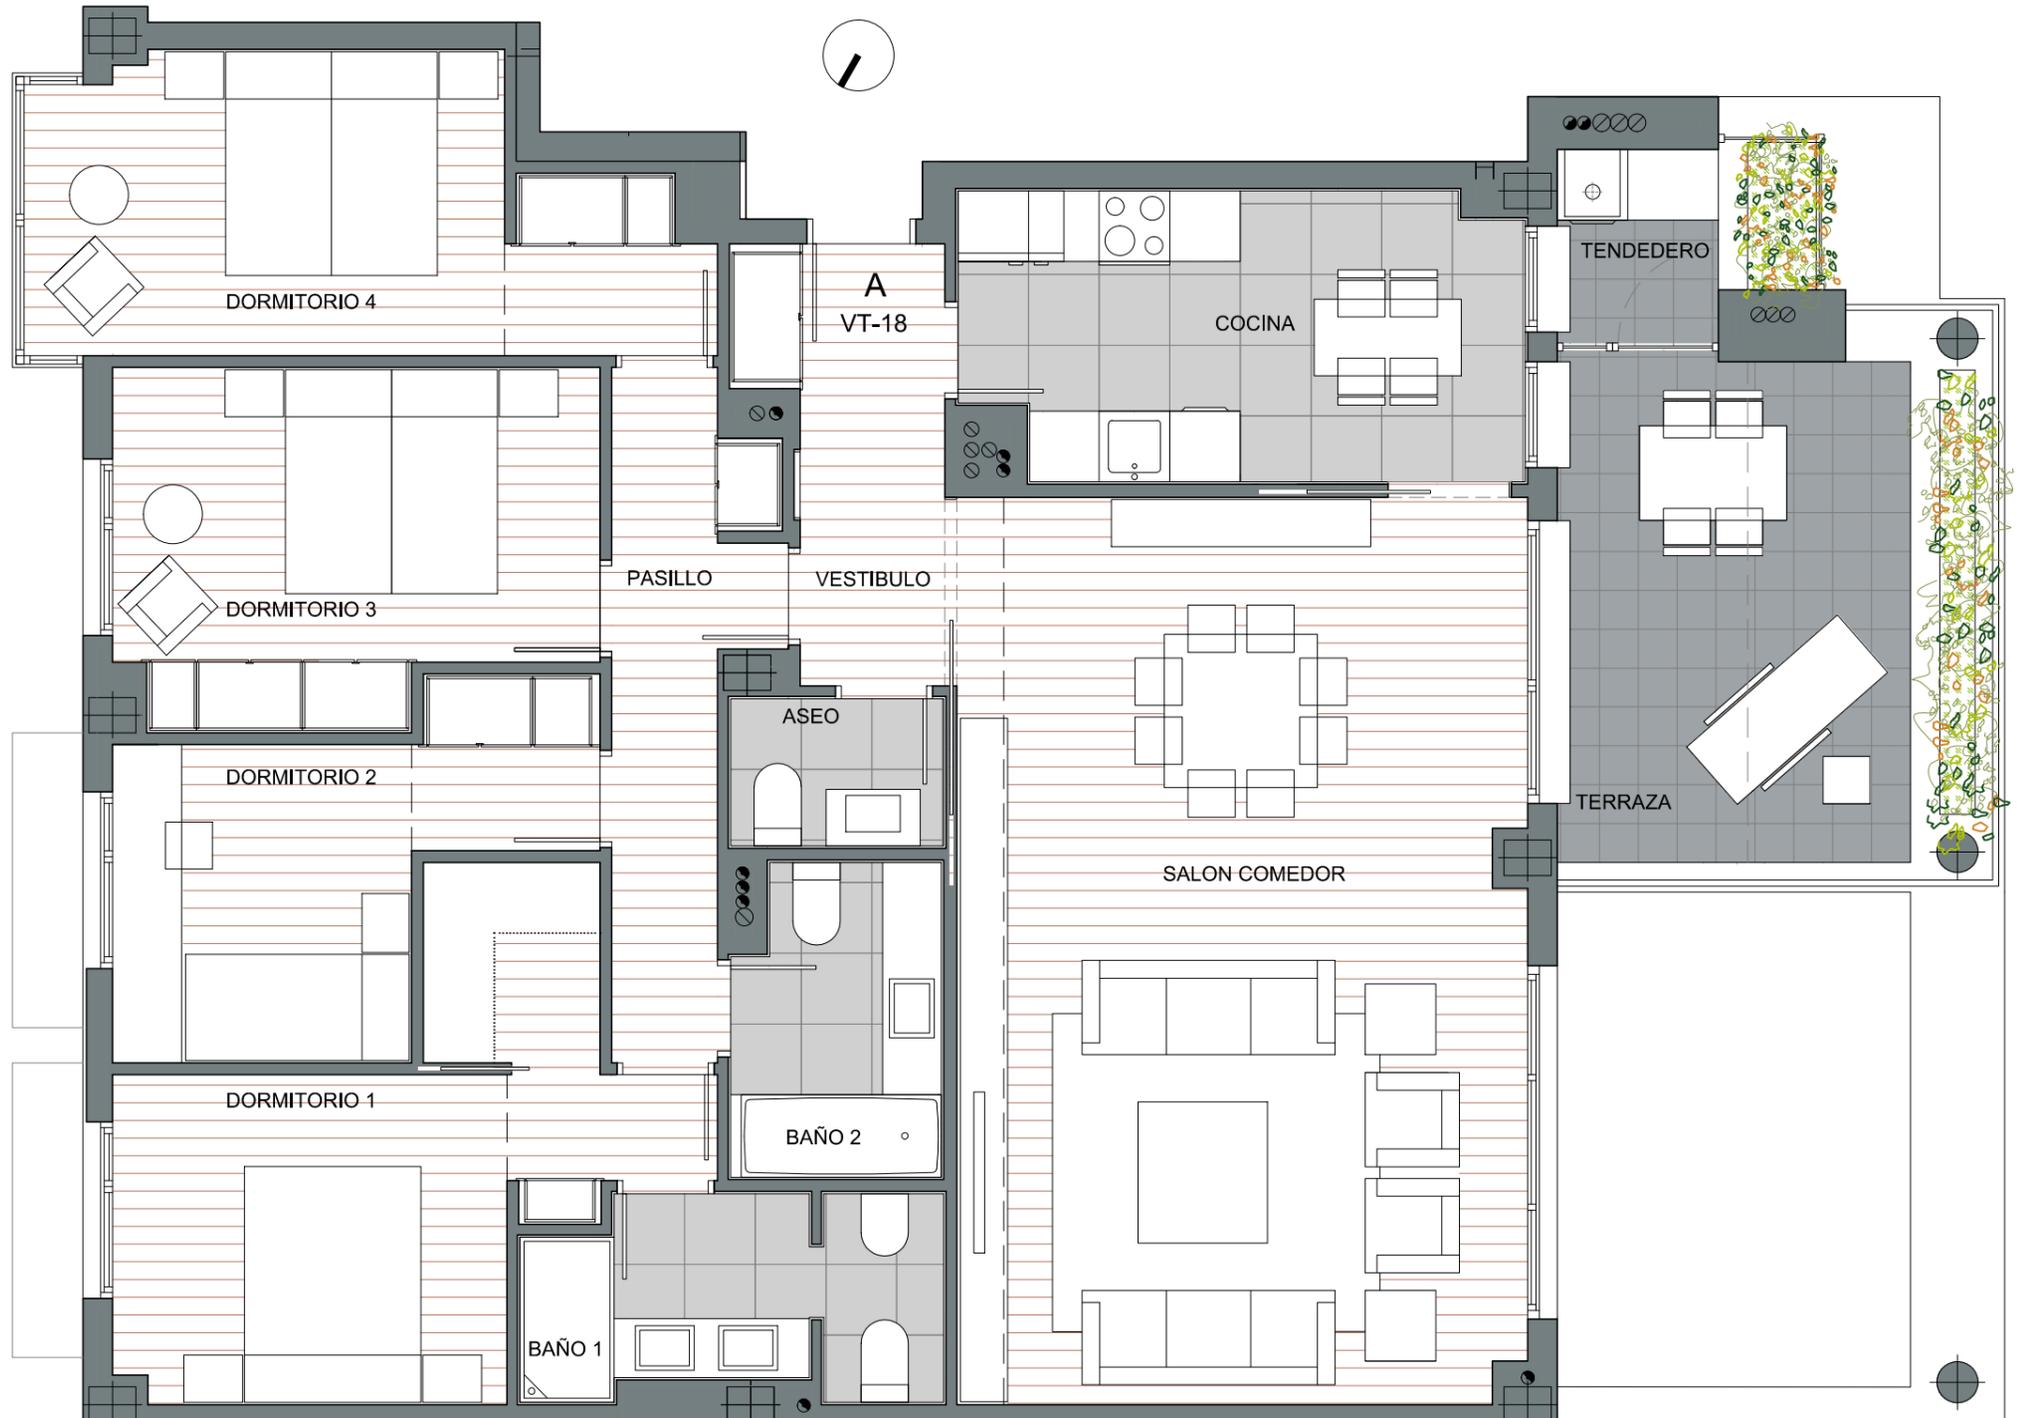

PLANTA 3ª

SUPERFICIES ÚTILES

VESTÍBULO	5,35 m ²
SALÓN-COMEDOR	37,00 m ²
COCINA	11,35 m ²
DORMITORIO 1	13,79 m ²
DORMITORIO 2	9,20 m ²
DORMITORIO 3	11,64 m ²
DORMITORIO 4	12,86 m ²
PASILLO	6,28 m ²
BAÑO 1	5,59 m ²
BAÑO 2	4,52 m ²
ASEO	2,26 m ²
TENEDERO	2,33 m ²

SUPERFICIE ÚTIL CERRADA	122,17 m ²
-------------------------	-----------------------

TERRAZA	12,75 m ²
---------	----------------------

SUPERFICIE CONSTRUIDA DE VIVIENDA SIN COMUNES	143,53 m ²
---	-----------------------

P. P. COMUNES	33,62 m ²
---------------	----------------------

SUPERFICIE CONSTRUIDA TOTAL DE VIVIENDA	177,15 m ²
---	-----------------------

TERRAZA	21,78 m ²
---------	----------------------

TOTAL CONSTRUIDA: VIVIENDA + TERRAZAS	198,93 m ²
---------------------------------------	-----------------------


NOTA:

(*) NOTA: Podrían producirse pequeñas modificaciones sobre estas superficies por exigencias municipales, por criterios normativos y/o técnicos, aunque sin desvirtuar básicamente el modelo reflejado en la presente ficha de vivienda.

Información Comercial
Telf: 91 831 07 85 / 91 572 22 59
www.juncalgarden.com



f&g
estudios y gestion fernandez garcia s.l. www.fgestudio.es

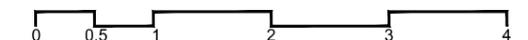

NOTA: Este documento tiene carácter de información comercial, sujeto a modificaciones por necesidades de obra, de obtención de licencia, o aquellas que pueda estimar en su momento la dirección facultativa, no siendo en consecuencia vinculante desde el punto de vista contractual. Amueblamiento general de vivienda y arbolado de zonas privadas no incluido.