
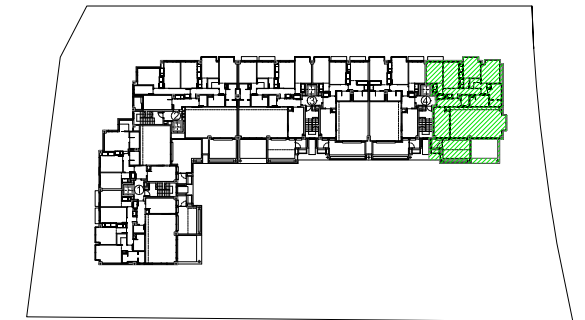


VIVIENDA TIPO 21 (1 Ud.)

Vivienda Tipo 21 (4D). Se localiza en la planta 3ª.

Portal 4_ Letra A

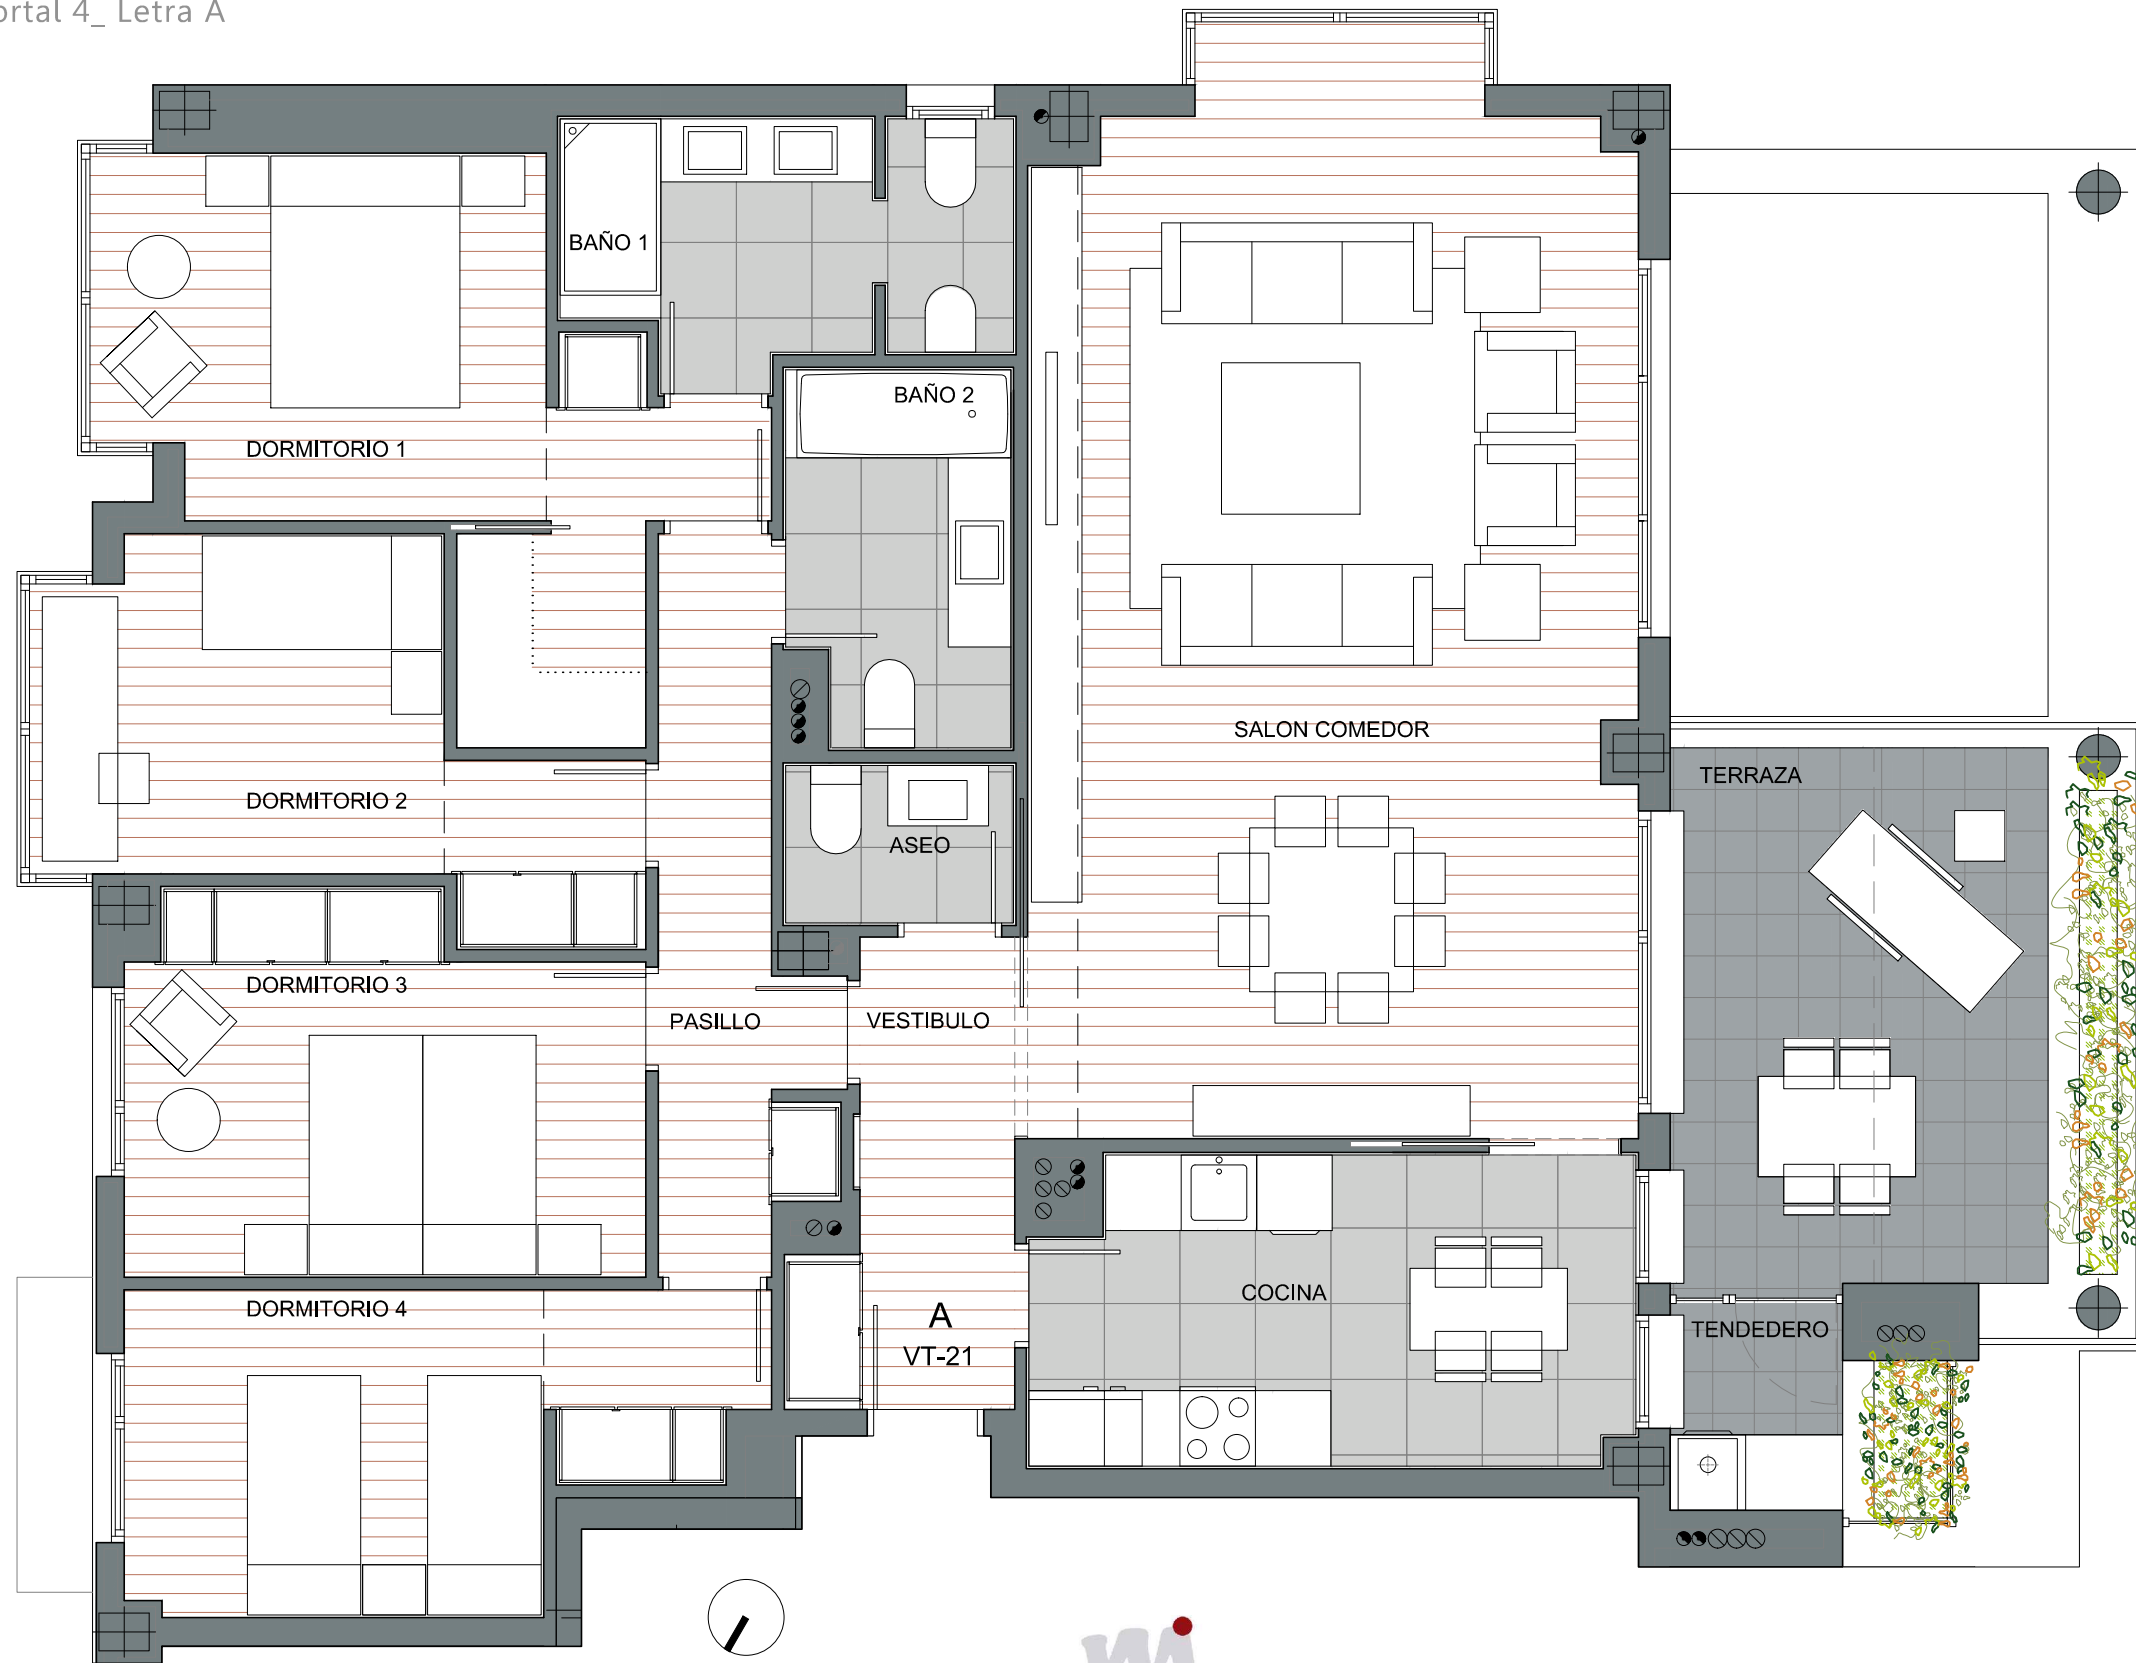

PLANTA 3ª

SUPERFICIES ÚTILES	
VESTIBULO	5,35 m ²
SALÓN-COMEDOR	40,47 m ²
COCINA	11,40 m ²
DORMITORIO 1	14,78 m ²
DORMITORIO 2	10,92 m ²
DORMITORIO 3	11,64 m ²
DORMITORIO 4	11,13 m ²
PASILLO	6,28 m ²
BAÑO 1	6,59 m ²
BAÑO 2	5,08 m ²
ASEO	2,26 m ²
TENEDERO	2,33 m ²
SUPERFICIE ÚTIL CERRADA	128,23 m ²
TERRAZA	12,75 m ²


SUPERFICIE CONSTRUIDA DE VIVIENDA SIN COMUNES	150,09 m ²
P. P. COMUNES	35,16 m ²
SUPERFICIE CONSTRUIDA TOTAL DE VIVIENDA	185,25 m ²
TERRAZA	21,74 m ²
TOTAL CONSTRUIDA: VIVIENDA + TERRAZAS	206,99 m²

NOTA:
 (*) NOTA: Podrían producirse pequeñas modificaciones sobre estas superficies por exigencias municipales, por criterios normativos y/o técnicos, aunque sin desvirtuar básicamente el modelo reflejado en la presente ficha de vivienda.

Información Comercial
 Telf: 91 831 07 85 / 91 572 22 59
 www.juncalgarden.com



estudios y gestion fernandez garcia s.l. www.fgestudio.es

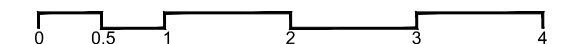

NOTA: Este documento tiene carácter de información comercial, sujeto a modificaciones por necesidades de obra, de obtención de licencia, o aquellas que pueda estimar en su momento la dirección facultativa, no siendo en consecuencia vinculante desde el punto de vista contractual. Amueblamiento general de vivienda y arbolado de zonas privadas no incluido.