
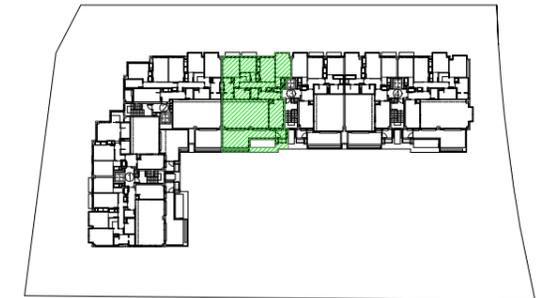


# VIVIENDA TIPO 23 (1 Ud.)

Vivienda Tipo 23 (4D). Se localiza en la planta 4ª.  
Portal 3\_ Letra A

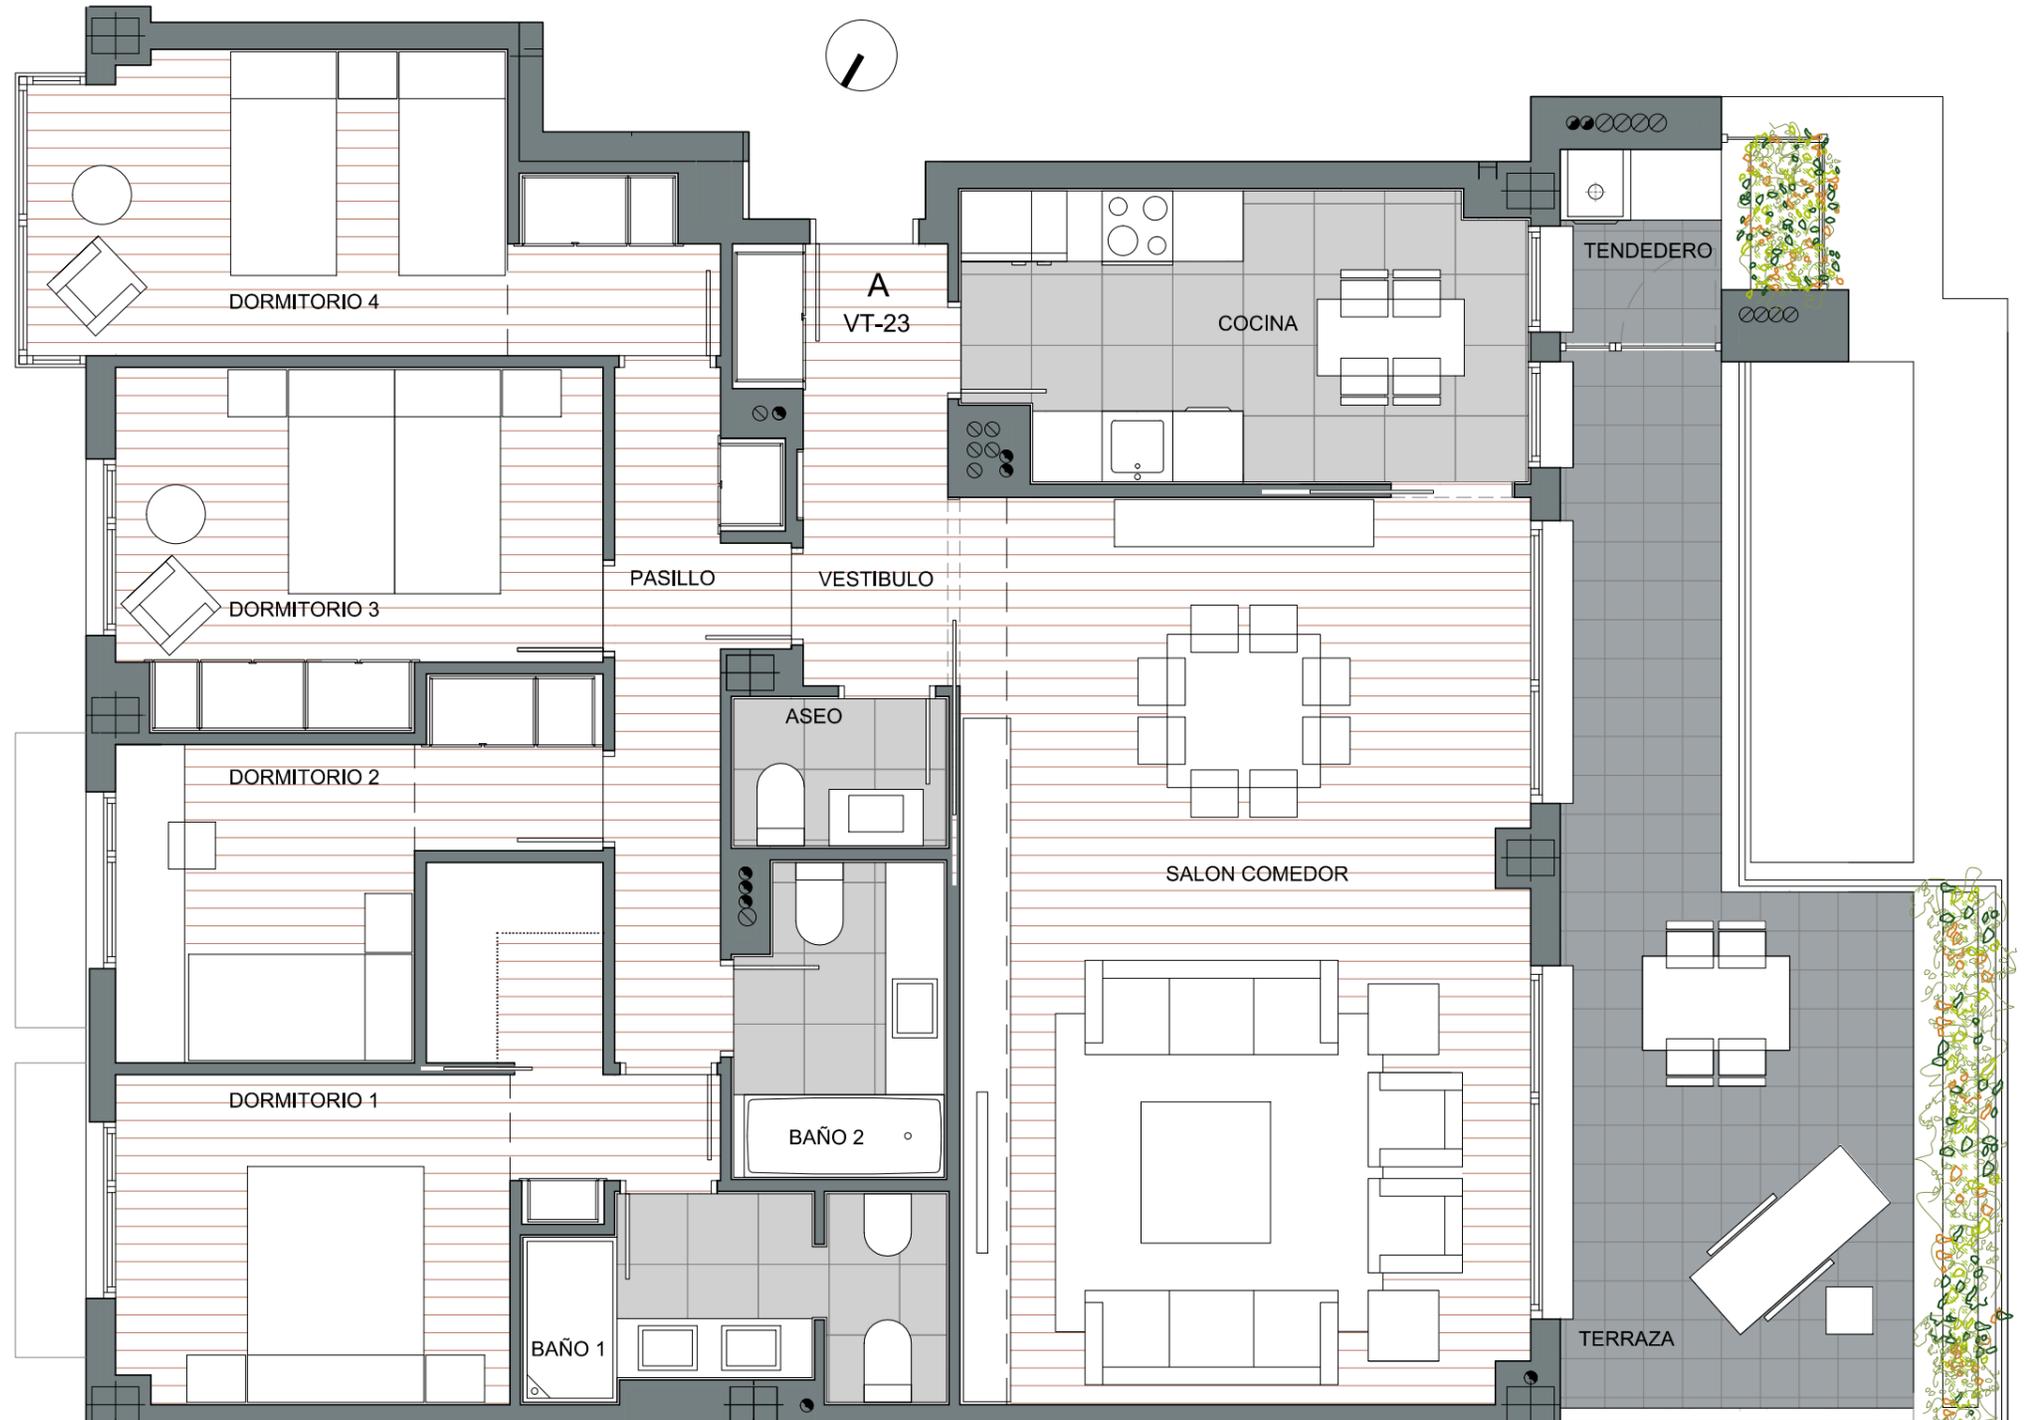

PLANTA 4ª

SUPERFICIES ÚTILES	
VESTIBULO	5,35 m <sup>2</sup>
SALÓN-COMEDOR	37,00 m <sup>2</sup>
COCINA	11,35 m <sup>2</sup>
DORMITORIO 1	13,79 m <sup>2</sup>
DORMITORIO 2	9,20 m <sup>2</sup>
DORMITORIO 3	11,64 m <sup>2</sup>
DORMITORIO 4	12,86 m <sup>2</sup>
PASILLO	6,28 m <sup>2</sup>
BAÑO 1	5,59 m <sup>2</sup>
BAÑO 2	4,52 m <sup>2</sup>
ASEO	2,26 m <sup>2</sup>
TENEDERO	2,33 m <sup>2</sup>
SUPERFICIE ÚTIL CERRADA	122,17 m <sup>2</sup>
TERRAZA	18,92 m <sup>2</sup>

SUPERFICIE CONSTRUIDA DE VIVIENDA SIN COMUNES	143,52 m <sup>2</sup>
P. P. COMUNES	33,62 m <sup>2</sup>
SUPERFICIE CONSTRUIDA TOTAL DE VIVIENDA	177,14 m <sup>2</sup>
TERRAZA	28,67 m <sup>2</sup>
<b>TOTAL CONSTRUIDA: VIVIENDA + TERRAZAS</b>	<b>205,81 m<sup>2</sup></b>


NOTA:

(\*) NOTA: Podrían producirse pequeñas modificaciones sobre estas superficies por exigencias municipales, por criterios normativos y/o técnicos, aunque sin desvirtuar básicamente el modelo reflejado en la presente ficha de vivienda.

Información Comercial  
Telf: 91 831 07 85 / 91 572 22 59  
www.juncalgarden.com

**MOMENTUM**  
REAL ESTATE INVESTMENT MANAGERS

f&g  
estudios y gestion fernandez garcia s.l. www.fgestudio.es

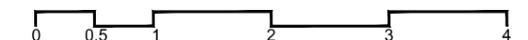

NOTA: Este documento tiene carácter de información comercial, sujeto a modificaciones por necesidades de obra, de obtención de licencia, o aquellas que pueda estimar en su momento la dirección facultativa, no siendo en consecuencia vinculante desde el punto de vista contractual. Amueblamiento general de vivienda y arbolado de zonas privadas no incluido.