
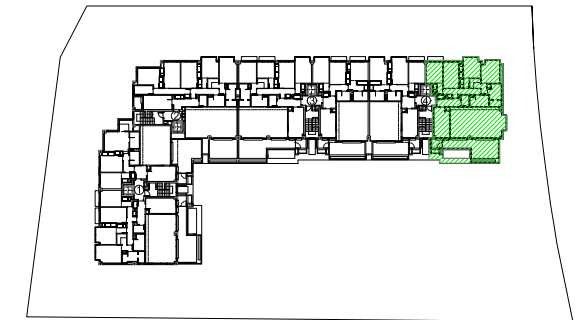


# VIVIENDA TIPO 24 (1 Ud.)

Vivienda Tipo 24 (4D). Se localiza en la planta 4ª.

Portal 4\_ Letra A

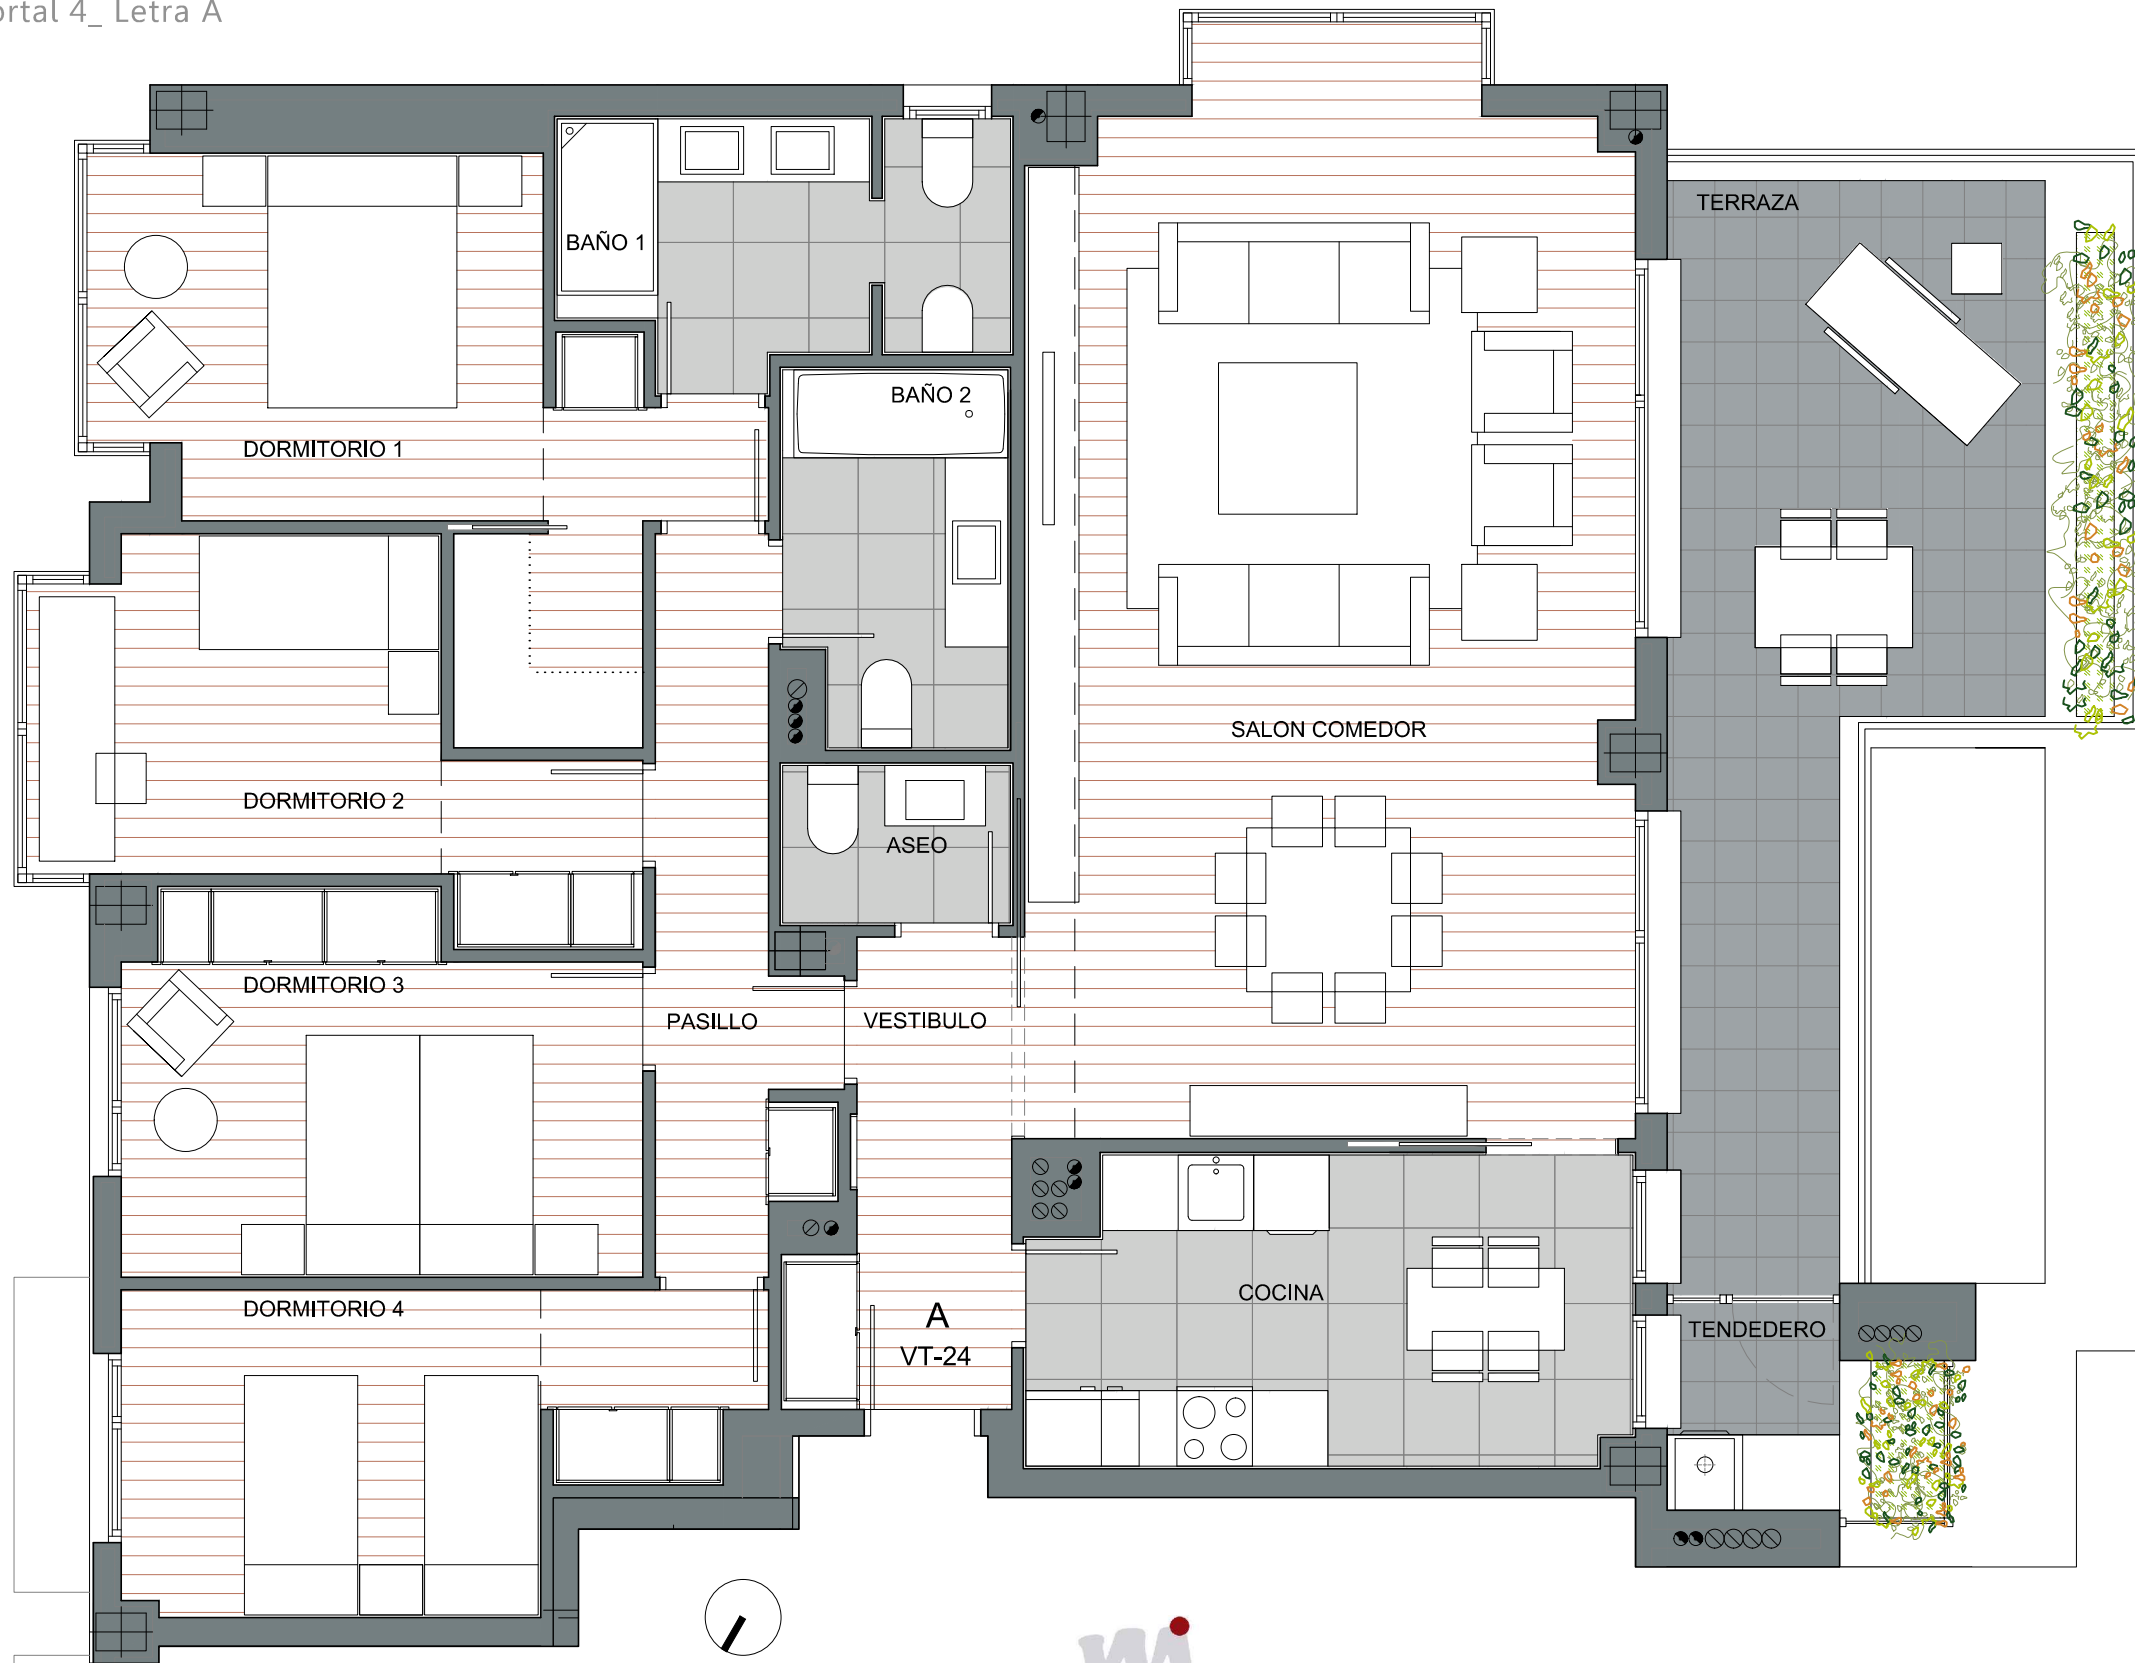

PLANTA 4ª

### SUPERFICIES ÚTILES

VESTÍBULO	5,35 m <sup>2</sup>
SALÓN-COMEDOR	40,47 m <sup>2</sup>
COCINA	11,40 m <sup>2</sup>
DORMITORIO 1	14,78 m <sup>2</sup>
DORMITORIO 2	10,92 m <sup>2</sup>
DORMITORIO 3	11,64 m <sup>2</sup>
DORMITORIO 4	11,13 m <sup>2</sup>
PASILLO	6,28 m <sup>2</sup>
BAÑO 1	6,59 m <sup>2</sup>
BAÑO 2	5,08 m <sup>2</sup>
ASEO	2,26 m <sup>2</sup>
TENEDERO	2,33 m <sup>2</sup>

SUPERFICIE ÚTIL CERRADA	128,23 m <sup>2</sup>
-------------------------	-----------------------

TERRAZA	18,92 m <sup>2</sup>
---------	----------------------

SUPERFICIE CONSTRUIDA DE VIVIENDA SIN COMUNES	150,08 m <sup>2</sup>
---	-----------------------

P. P. COMUNES	35,16 m <sup>2</sup>
---------------	----------------------

SUPERFICIE CONSTRUIDA TOTAL DE VIVIENDA	185,24 m <sup>2</sup>
---	-----------------------


TERRAZA	28,63 m <sup>2</sup>
---------	----------------------

TOTAL CONSTRUIDA: VIVIENDA + TERRAZAS	213,87 m <sup>2</sup>
---------------------------------------	-----------------------

NOTA:

(\*) NOTA: Podrían producirse pequeñas modificaciones sobre estas superficies por exigencias municipales, por criterios normativos y/o técnicos, aunque sin desvirtuar básicamente el modelo reflejado en la presente ficha de vivienda.

Información Comercial  
Telf: 91 831 07 85 / 91 572 22 59  
www.juncalgarden.com

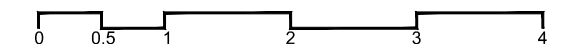

NOTA: Este documento tiene carácter de información comercial, sujeto a modificaciones por necesidades de obra, de obtención de licencia, o aquellas que pueda estimar en su momento la dirección facultativa, no siendo en consecuencia vinculante desde el punto de vista contractual. Amueblamiento general de vivienda y arbolado de zonas privadas no incluido.